

設計図書

年 度	令和7年度
委 託 業 務 名	R7新町川公園植栽等維持管理委託業務
路 線 名 等	新町川公園
委託業務箇所	徳島市藍場町1丁目ほか
履 行 期 間	令和 7年 4月 1日から令和 8年 3月31日まで

設 計 図 書

契 約 番 号 第 R 7 - 5 号

委 託 業 務 名 R 7 新町川公園植栽等維持管理委託業務

路 線 名 等 新町川公園

委 託 業 務 箇 所 徳島市藍場町 1 丁目ほか

履 行 期 間 令和 7 年 4 月 1 日から 令和 8 年 3 月 3 1 日まで

工事概要

当初（変更前）

植栽等維持管理委託業務
刈込5,320m²、剪定330本、病虫害防除500L、除草
40,160m²、施肥2,510m²、灌水6m²、プランター植栽6箇所、支
障枝の切除、15本

主任監督員	
現場監督員	

変更後

主任監督員	
現場監督員	

委託業務費内訳表

新町川

名 称	単 位	数 量	単 価	金 額	摘 要
委託費					
刈込		5,320			
低木、地被等	m ²	2,510			第1号単価表 1 回
冬季低木、地被等	//	2,510			第3号単価表 1 回
ササ類	//	300			第2号単価表 3 回
剪定		330			
高 中 木	本	310			第4号単価表 1 回
ワシントンヤシ(高)	//	20			第5号単価表 1 回
病虫害防除		500			
高中低木地被等 芝生	㎡	500			第6号単価表 適宜
除草		40,160			
低木・地被等	m ²	15,060			第7号単価表 3 回
冬季低木、地被等	//	5,020			第8号単価表 1 回
刈取除草	//	20,080			第9号単価表 4 回
施肥		2,510			
低木・地被等	m ²	2,510			第10号単価表 1 回
灌水		6			
プランター他	m ²	6			第11号単価表 3 回
草花植替		6			
樽型プランター(出来島)	個	2			第12号単価表 1 回
樽形プランター(南内町)	個	4			第13号単価表 1 回
支障枝の切除		15			
一般植栽・雑木等	本	6			第14号単価表 適時
西船場:ヤナギ類	本	6			第15号単価表 2 回

新町川

[illegible]

新町川

[illegible]

新町川

[illegible]

新町川

[illegible]

工種 ワシントンヤシ剪定

第5号単価表
4 本当り

新町川

名 称	規 格・寸 法	単 位	数 量	単 価	金 額	摘 要
造園工		人				
軽作業員		〃				
高所作業車 作業床高22m		日	1			
#REF!		m3	0.02			
計						
1本当り						

工種 病害虫防除

第6号単価表
2000 ㍓ 当り

新町川

名 称	規 格・寸 法	単 位	数 量	単 価	金 額	摘 要
薬剤 殺虫剤		㍓	2			登録農薬 スミチオン乳剤同等
水		㍓	2,000			
造園工		人				混合・散布
軽作業員		〃				ホース持ち・片付け・見張り
噴霧機運転		日	0.5			
トラック運転		台	0.5			
計						
1㍓ 当り						

新町川

[illegible]

新町川

[illegible]

西船場：ヤナギ類

1 本2回当り

[illegible]

フジ類

1箇所3回当り

[illegible]

工種	トラック運転	2t
----	--------	----

第17号単価表
1台・日 当り

新町川

[illegible]

工種 刈込機運転

第18号単価表
1 日当り

新町川

[illegible]

噴霧機運転

第19号単価表
1日 当り

新町川

[illegible]

工種

肩掛式運轉

第20号単価表
1 日当り

新町川

[illegible]

作業床高12m

新町川

[illegible]

作業床高22m

新町川


[illegible]

数量総括表

新町川

名 称	樹 種	単位	数 量	単位数量	回 数	計	備考
刈 込	低木、地被等	m2	2,510		1	2,510	
	冬季低木、地被等	m2	2,510		1	2,510	
	ササ類	m ²	100		3	300	花博記念広場
剪 定	高 中 木	本	310		1	310	中木のワシントンヤシ含む
	ワシントンヤシ(高)	本	20		1	20	イベント・出来島
病虫害防除	高中低木地被等 芝生	式	1		1	500	登録農薬
除 草	低木・地被等 (人力)	m2	5,020		3	15,060	寄植内等含む
	冬季低木、地被等 (人力)	m2	5,020		1	5,020	寄植内等含む
	刈取除草	m2	5,020		4	20,080	平面・斜面等
施 肥	低木・地被等	m2	2,510		1	2,510	
灌 水	プランター他	m2	2		3	6	
草花植替	樽型プランター(出来島)	箇所	2		1	2	南出来島
							5月下旬・10月下旬
	樽形プランター(南内町)	箇所	4		1	4	南内町
支障枝の切除	一般植栽・雑木等	本	6		1	6	園内全域2% 適時
	ヤナギ類	本	6		2	12	1本/2回 適時
	フジ類(パーゴラ上)	箇所	3		3	9	西船場
							1箇所/3回 適時
							富田橋東広場等


新町川公園 1

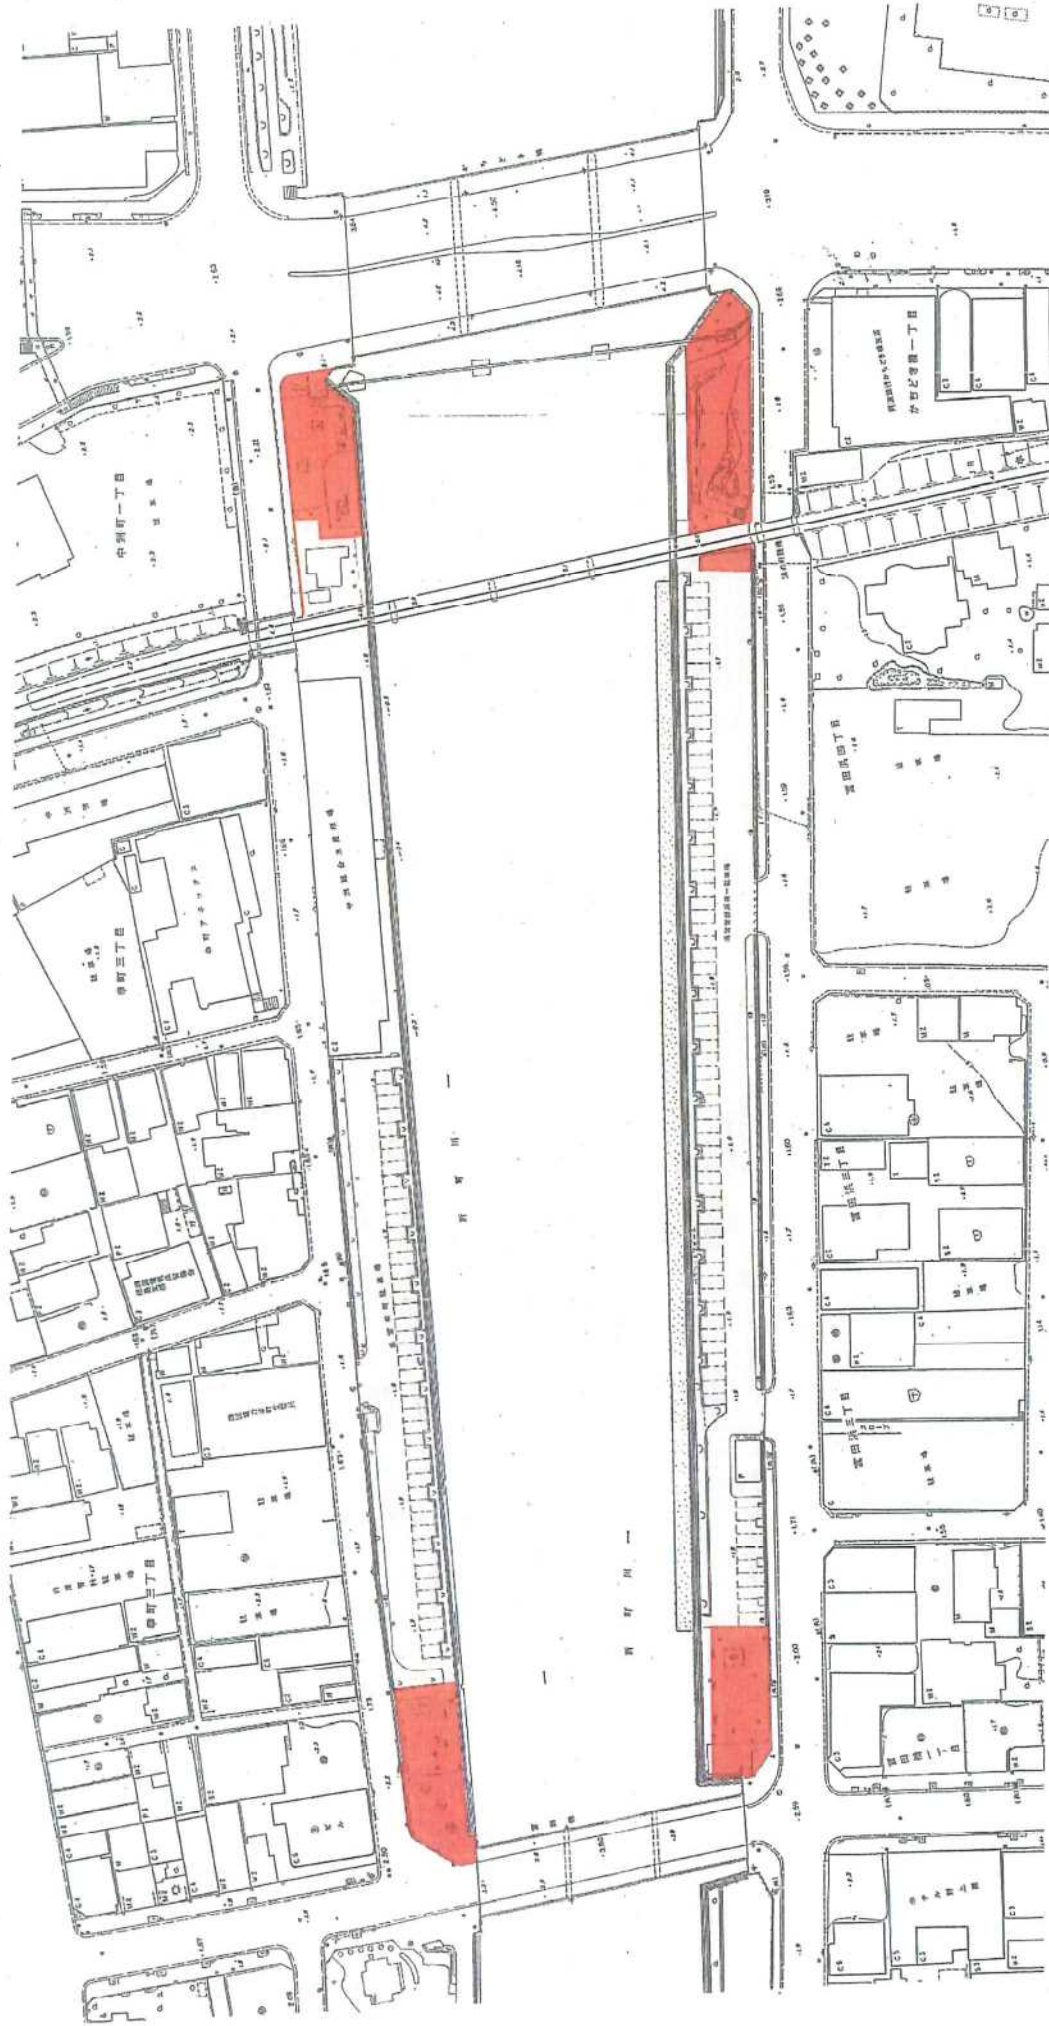

図面番号	第 1 号	図面縮尺	1/36	葉
図名	新町川公園	縮尺	1:500	
名称	新町川公園	縮尺	1:500	
施行場所	新町川公園	縮尺	1:500	
工事種別	公園管理区域	縮尺	1:500	
所属年度	平成 17 年度	縮尺	1:500	
所	新町川公園	縮尺	1:500	
度	新町川公園	縮尺	1:500	
製	新町川公園	縮尺	1:500	
計	新町川公園	縮尺	1:500	
製	新町川公園	縮尺	1:500	
図	新町川公園	縮尺	1:500	
部	新町川公園	縮尺	1:500	

公園管理区域


新町川公園 2

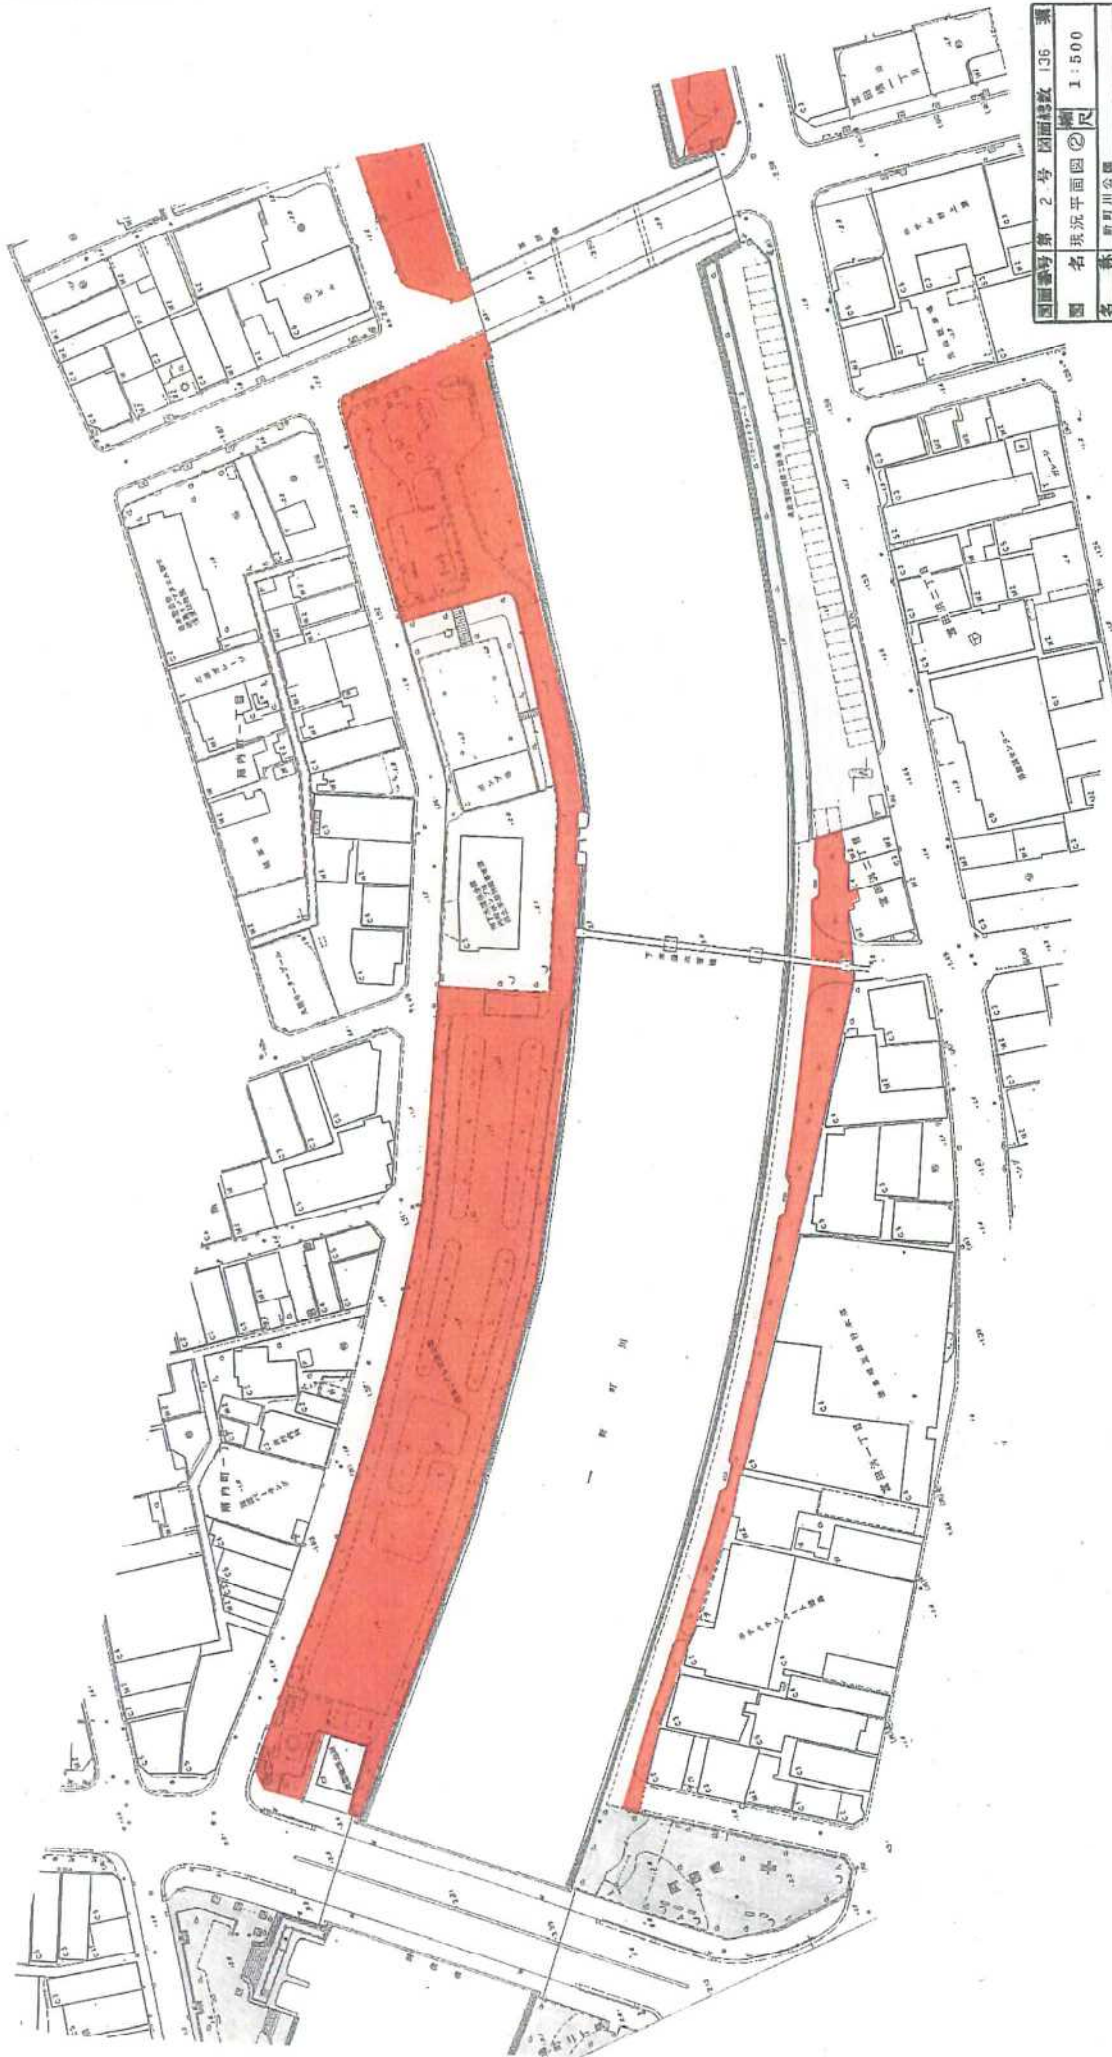

図面番号	第 2 号	図面総数	136 張
図名	現況平面図	縮尺	1:500
名称	新町川公園	所在地	新潟県新潟市東区新町1丁目
設計者	新潟県建設部	工事種別	公園事業
所長	中村 孝	年度	平成 17 年度
計	4	製	4
長		施	地
		工	局
		事	土
		業	木
			部

公園管理区域


新町川公園 3

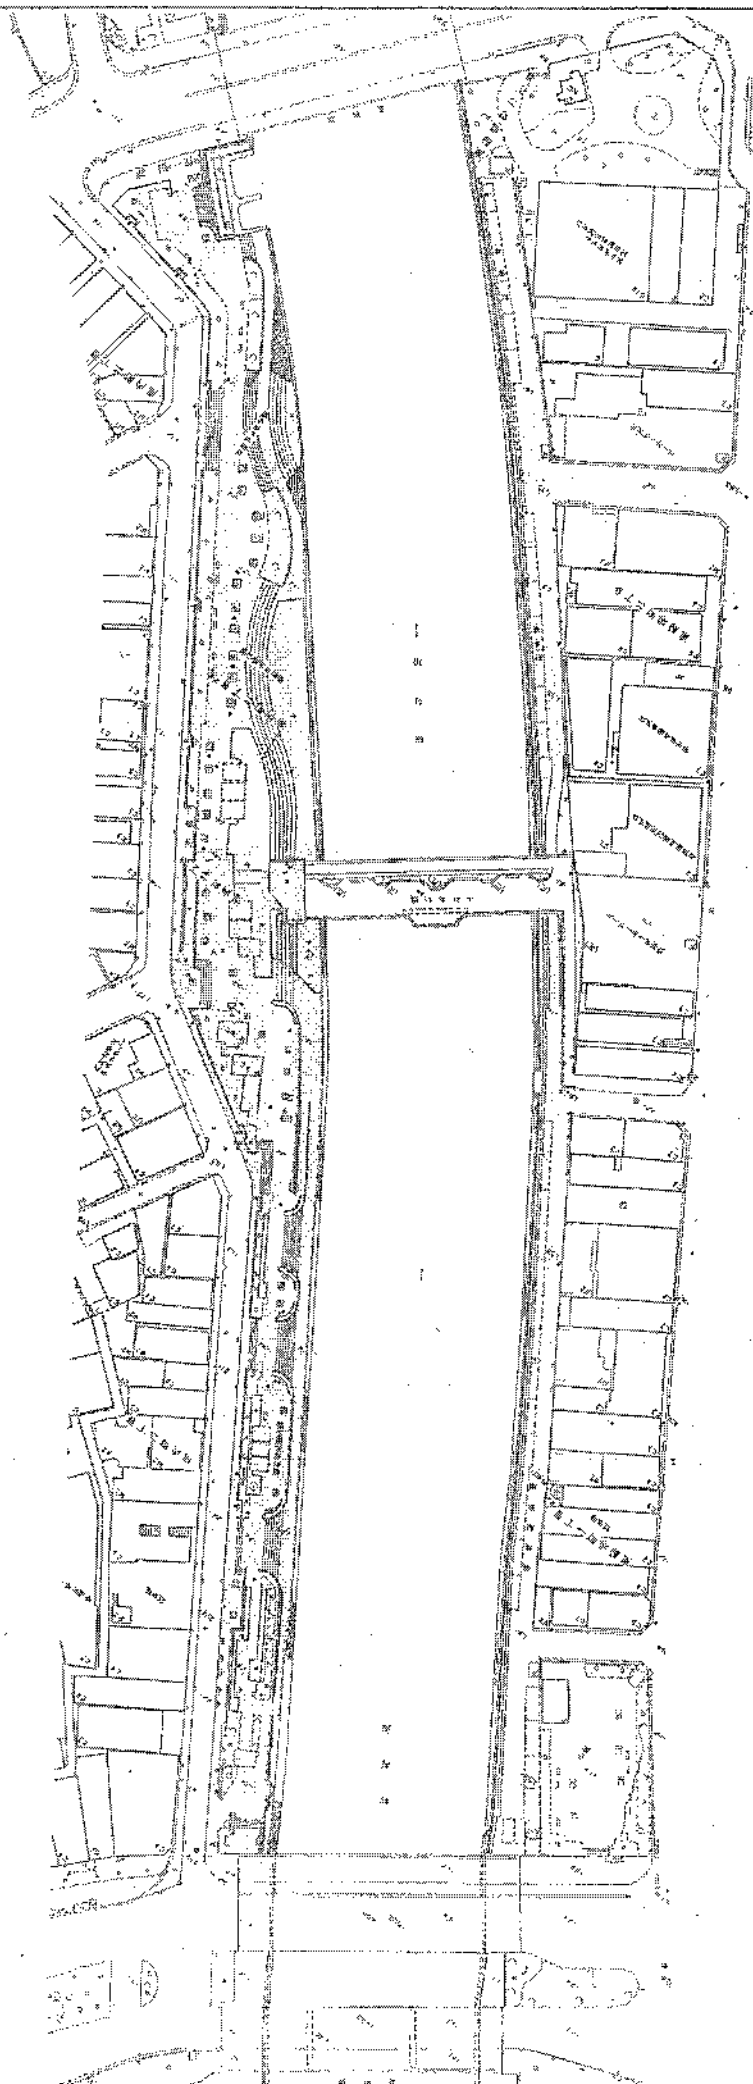

図面番号	新町川公園建設 100 第
図名	新町川公園建設 100 第
縮尺	1:500
作成者	新町川公園建設 100 第
設計者	新町川公園建設 100 第
監理者	新町川公園建設 100 第
所屬	新町川公園建設 100 第
備考	新町川公園建設 100 第


県管理区域なし

新町川公園 4

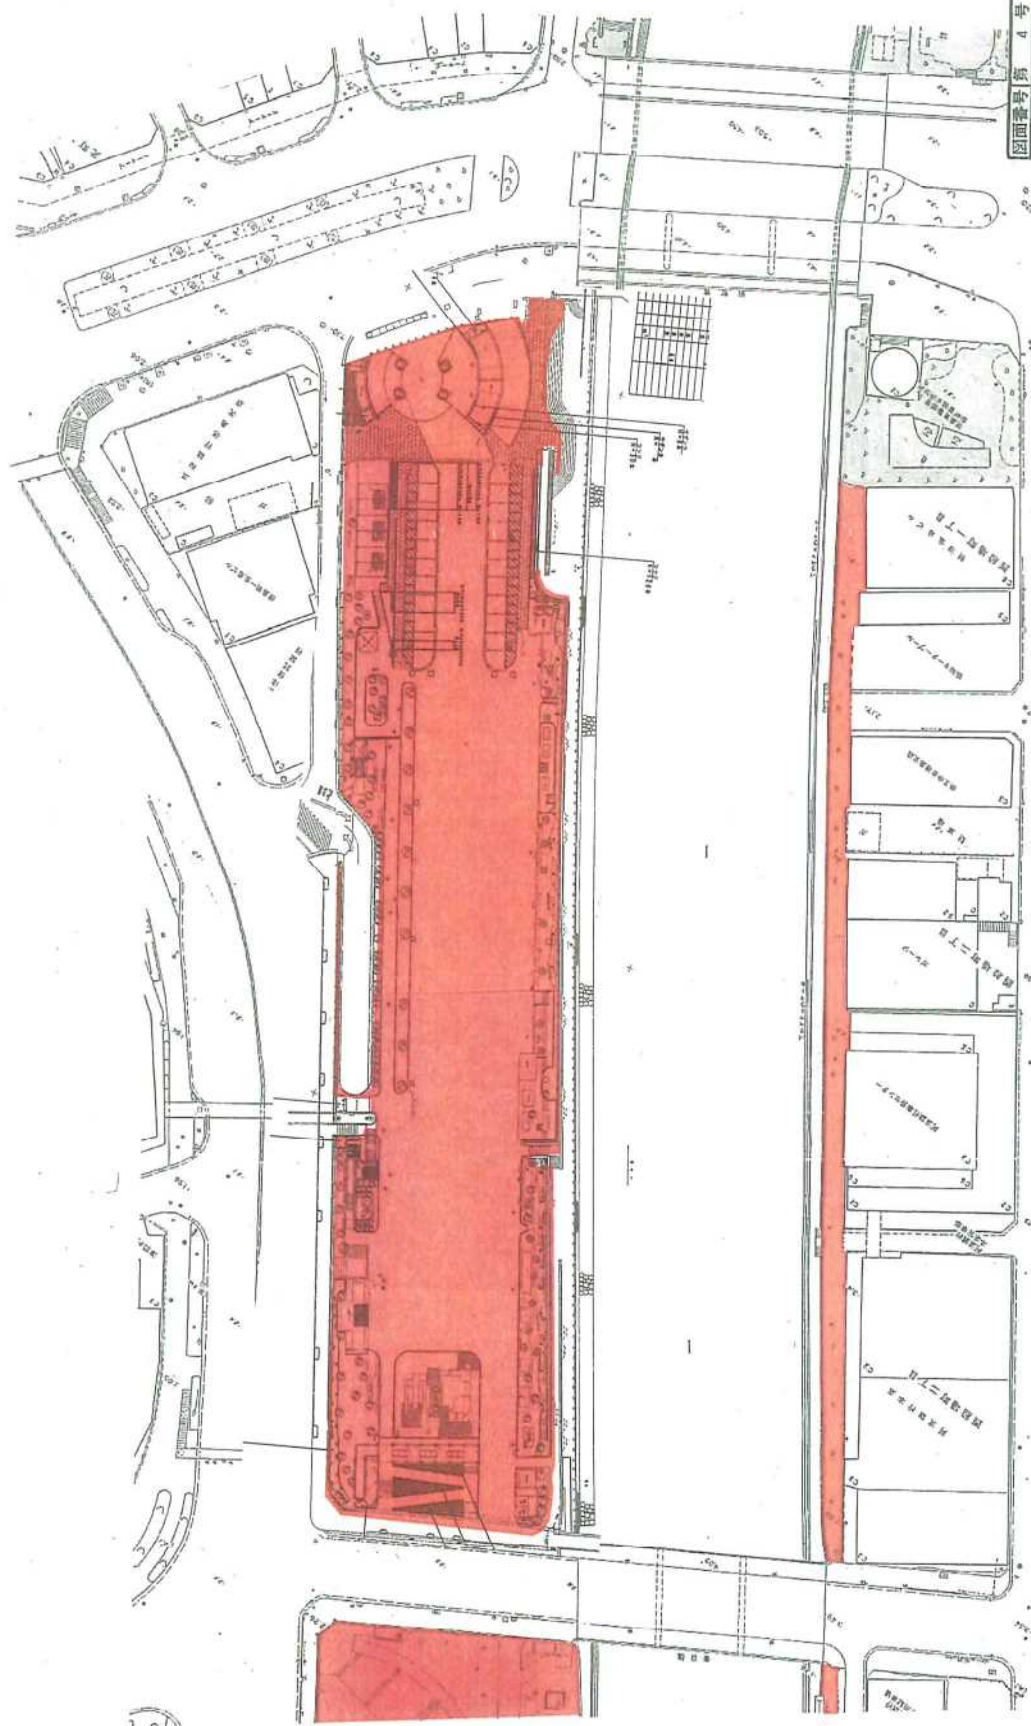

圖面番號	第 4 号	圖面總數	葉
圖 名	現況平面圖 ④		
名 稱	新川公園		
施行箇所	埼玉県鴻巣市丁目地		
工事種別	県営公園事業		
所属年度	平成	年度	工事業
所 底	放 計	製 図	徳島県土木部

新町川公園 5

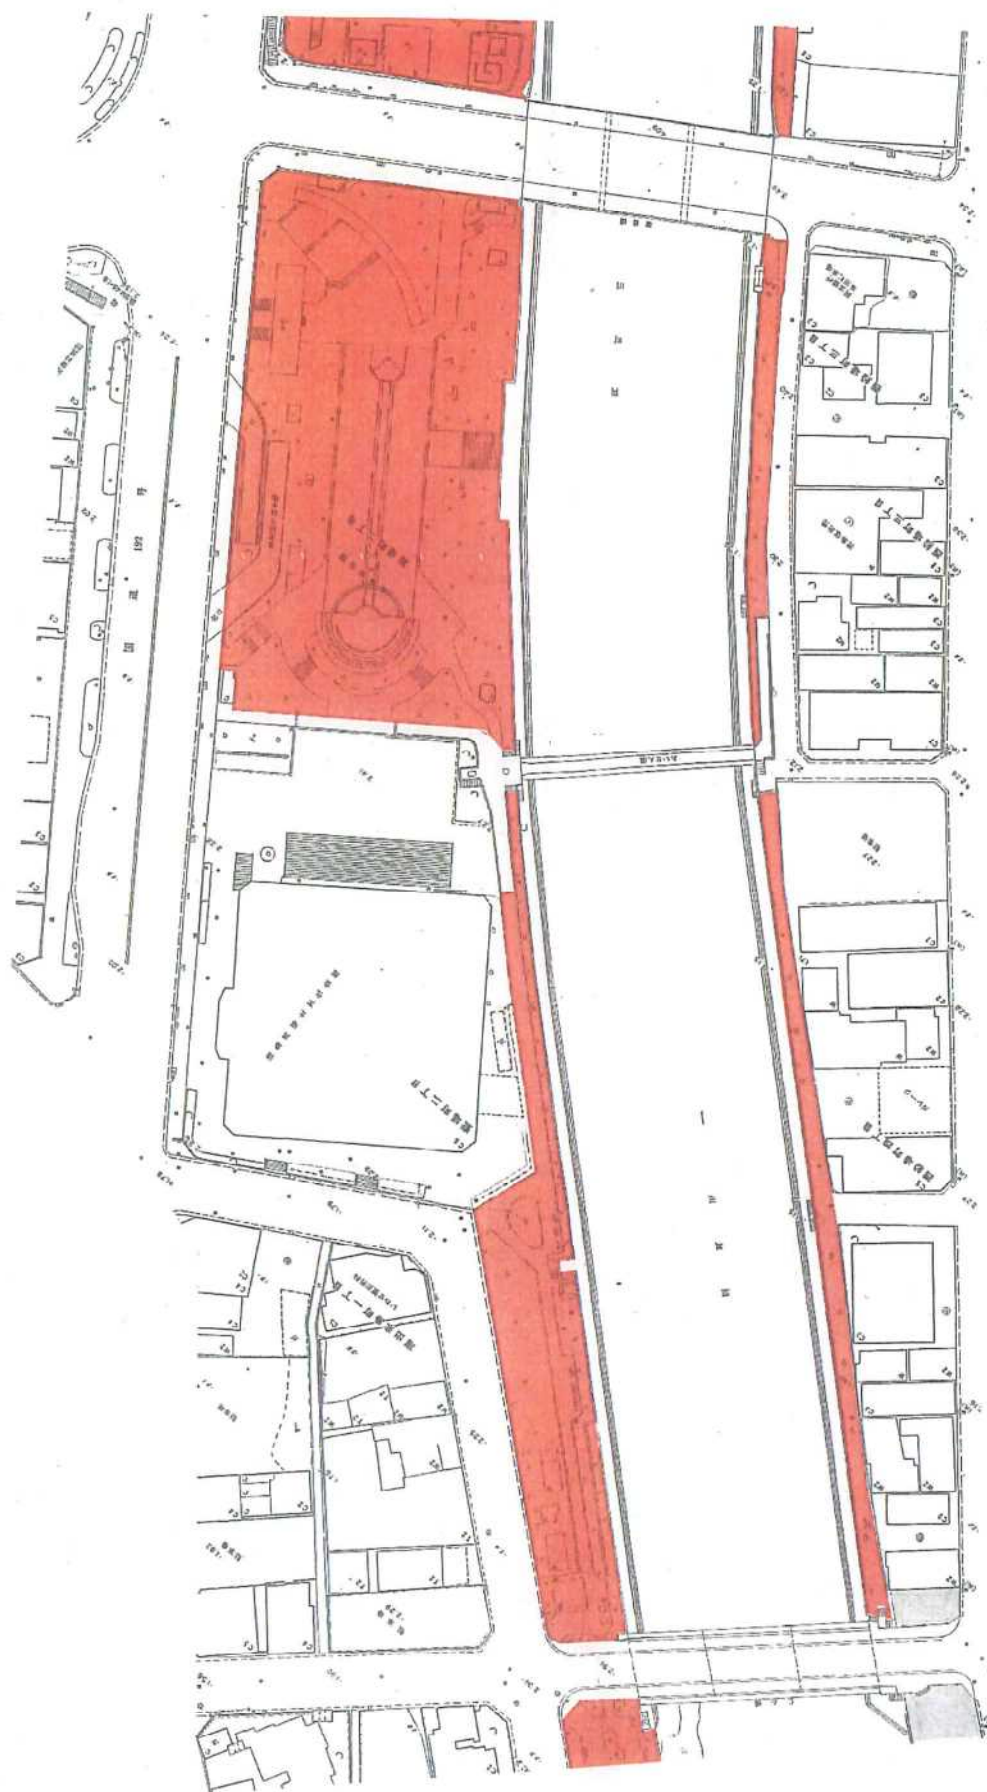

公園管理区域

図面番号	第 5 号	図面総数	業
題 名	現況平面図 (5)	縮 尺	1:500
名 称	新町川公園	施行場所	徳島市営徳島第一公園
工種別	公園管理	工種別	公園管理
所属年度	平成 年	設計	徳島県土木部
所 属	設計	監 理	

新町川公園 6



図面番号	第 6 号	図面総数	136 葉
図 名	現況平面図 ⑥	縮 尺	1:500
名 称	新町川公園	施行箇所	徳島県新町川町1丁目
工事種別	公園事業	所屬年度	平成 年
設計	年度工事番号	製 図	徳島県土木部
所 長			

公園管理区域