

設計図書

契 約 番 号 第 R7-14 号

委託業務名 R7日峯大神子広域公園ほか夜間等警備業務

路 線 名 等 日峯大神子広域公園ほか

委託業務箇所 徳島市大原町ほか

履 行 期 間 令和7年4月 1日から 令和8年3月31日まで

工事概要

当初（变更前）

変更後

夜間等警備業務	
夜間警備	365 日
特別巡回警備	4 日
交通整理業務	17 日

主任監督員	
現場監督員	

主任監督員	
現場監督員	

R7日峯大神子広域公園ほか夜間等警備業務の仕様書

公益財団法人徳島県建設技術センター(以下「発注者」という)が受託者(以下「受注者」という)に委託する。本業務の内容はこの仕様書による。

第1 警備対象

業務委託名:R7日峯大神子広域公園ほか夜間等警備業務

実施場所:徳島市大原町ほか

対象区域:別添図面に示す区域

第2 期間

令和7年4月1日から令和8年3月31日まで

第3 業務計画書の作成

夜間巡回警備及び特別巡回警備については、各施設やその周辺の調査を行い警備計画書等の必要な資料を作成するものとする。

第4 業務内容

1. 夜間巡回警備

(1)業務従事者

隊員は、正規職員で接客業務等の対応ができる健康な者に限る。

(2)警備時間と警備方法

21時から翌6時までの警備員を派遣する巡回警備とする。

・日峯大神子広域公園

21時からテニスセンターの巡回警備を開始し、別途定めた巡視箇所に合わせて2回の巡回警備を行う。

・文化の森総合公園

テニスセンターの第1回を終了後、別途定めた巡視箇所に合わせて2回の巡回警備を行う。

(3)警備対象区域

公園名	警備対象区域等
日峯大神子広域公園	テニスセンター管理棟周辺、こども広場管理室周辺建物、松林ディキャンプ場、こども広場展望広場周辺とする。
文化の森総合公園	駐車場周辺、県民の森周辺、園路、知識の森周辺、駐輪場、河畔ゾーン周辺とする。

業務の内容

(ア) 別添区域の巡回。

- ・日峯大神子広域公園(テニスセンター管理棟周辺、松林ディキャンプ場、こども広場管理室周辺、こども広場展望広場周辺とする)
- ・文化の森総合公園(駐車場周辺、県民の森周辺、園路、知識の森周辺、駐輪場、河畔ゾーン周辺とする)

(イ) 異常事態発生時における発注者及び関係先への通報・連絡。

- (ウ) 公園内禁止行為者発見時の注意。
 - (エ) ガス栓、電灯等不始末事項発見時の処置。
 - (オ) 不審者、徘徊者発見時における発注者及び関係先への通知・連絡。
 - (カ) 放置物件発見時における発注者及び関係先への通知・連絡。
 - (キ) 加害、損壊行為者発見時の制止と発注者及び関係先への通知・連絡。
 - (ク) 必要箇所の施錠の点検確認。
 - (ケ) 指定施錠場所の施錠及び開錠。
 - (コ) 漏水、溢水等発見時の連絡とその他の処置。
 - (サ) 指定箇所の入園者数調査
 - (シ) 公園利用者の安全確保に関する処置。
- (4) 台風や暴風雨等によりバリケードを設置する業務を行うものとする。

公園名	業 務 内 容
日峯大神子広域公園 文化の森総合公園 (別紙図のとおり)	異常気象時、大雨警報発令時等による日峯山園路への倒木等が予想される場合及び、園瀬川の出水等により河川敷ゾーンが冠水すると予想される場合は、発注者の指示に従い、バリケード設置業務を行うものとする。

- (ア) バリケードの設置にあたっては、公園利用者がいないことを確認し、利用者が確認された場合はバリケードの設置の旨を伝えてから設置すること。
 - (イ) バリケード設置業務には、安全に留意すること。
 - (ウ) 業務完了後、発注者及び関係先への通報・連絡し、後日報告書を提出すること。
- (5) 警備車両
警備車両には「会社名及び巡回警備中」等の表示をすること。

2. 特別巡回警備

- (1) 下表の日には警備対象区域を9時から17時までの間、各公園の巡回を1回実施すること。
- (2) 別添区域の巡回。
- ・日峯大神子広域公園(テニスセンター管理棟周辺、松林ディキャンプ場、こども広場管理室周辺、こども広場展望広場周辺とする)
 - ・文化の森総合公園(駐車場周辺、県民の森周辺、園路、知識の森周辺、駐輪場、河畔ゾーン周辺とする)
 - ・新町川公園 (各広場、便益施設、遊具施設等とする)
 - ・蔵本公園 (園路、駐車場、便益施設、遊具施設等とする)
- (3) 業務の内容
夜間警備業務内容の(イ)(ウ)(エ)(オ)(カ)(キ)(ク)(サ)(ス)等とする。

公園名	予定業務月日
日峯大神子広域公園 文化の森総合公園 蔵本公園 新町川公園	業務月日 令和7年12月31日(水) 令和8年 1月 1日(木) 1月 2日(金) 1月 3日(土)

3. 交通整理業務

警備員を配置し、来園者及び来園車両の安全の確保と交通誘導等を行う。ただし、雨天・大会等の変更により業務月日・時間・配置人員の変更又は中止することがある。

公園名	予定業務月日・時間	配置人員
日峯大神子広域公園 テニスセンター周辺	1 予定業務月日 (斜字: 予備日) 令和7年4月19日(土) 4月26日(土) 4月27日(日) 5月10日(土) 5月11日(日) 5月17日(火) 5月18日(水) 7月12日(土) 7月13日(日) 8月 6日(火) 8月 7日(水) 8月 8日(金) 8月30日(土) 8月31日(日) 9月 7日(日) 9月13日(土) 9月14日(日) 9月15日(月) 10月12日(日) 11月 2日(土) 11月 3日(日) 11月 9日(日) 11月15日(土) 11月16日(日) 11月22日(土) 11月24日(月) 令和8年3月8日(日) 2 業務時間 7:15～15:15	各4名

第5 服装・装具

警備員の服装及び装具は受注者指定の次のものを使用する。

- (1) 制服、制帽
- (2) 警戒棒、警笛、帯革
- (3) 照明具、業務用無線機、携帯電話

第6 報告

- (1) 警備報告

毎日の警備実施状況は定められた様式により報告する。

(2) 事故報告

事故発生の際、速やかに関係先に電話もしくは口頭で報告するとともに、後刻書面をもって報告する。

第7 業務委託料の支払

受注者は、検査に合格したときには、発注者に別表に定める委託料の支払いを請求することができる。

第8 損害賠償

受注者は、この契約に基づき警備を実施中、発注者または発注者の職員に身体上、あるいは財物上の損害を生じせしめ、これが受注者の責に帰すべき事由による場合は、客観的に承認された損害額証明に基づき、次の金額を限度として、賠償または補償の責に任ずるものとする。

身体上の損害及び財物上の損害併せて1事故10億円

第9 協定事項

本警備の実施にあたり、相互に協定した事項は次のとおりである。

(1) 臨時的に警備員を必要とする場合は、その必要とする人員を受注者は確保するものとする。

第10 その他

この警備計画書に定めのない事項について必要あるときは、発注者と受注者が協議し実施するものとする。

委託業務費内訳表

[illegible]

第1号単価表
1 日当り

[illegible]

第2号単価表
1 日当り

[illegible]

工種

交通整理業務 日峯大神子広域公園

1 第3号単価表
日当り

[illegible]

日峯大神子広域公園

公園管理区域(散策路含む)
都市公園区域


夜間警備区域


特別巡回警備区域

日峯大神子広域公園基本計画

設計の概要を表示する図面
平面図

凡例	
A	キャンプ場 312.68, 1,077.81
B	休憩広場
C	テニスコート
D	遊歩道
E	管理センター
F	駐車場
G	都市緑地施設
H	展望広場
I	ファミリーボックサ広場
J	シーサイドフィッシングエリア
K	展望台
L	小松島新外観センター
M	遊歩道
N	自然歩道
O	公園内道路
P	遊具広場
Q	小松島市立総合運動場
R	大神子海岸
S	大神子港
T	大神子港
	公園区域

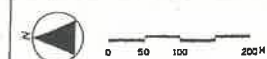

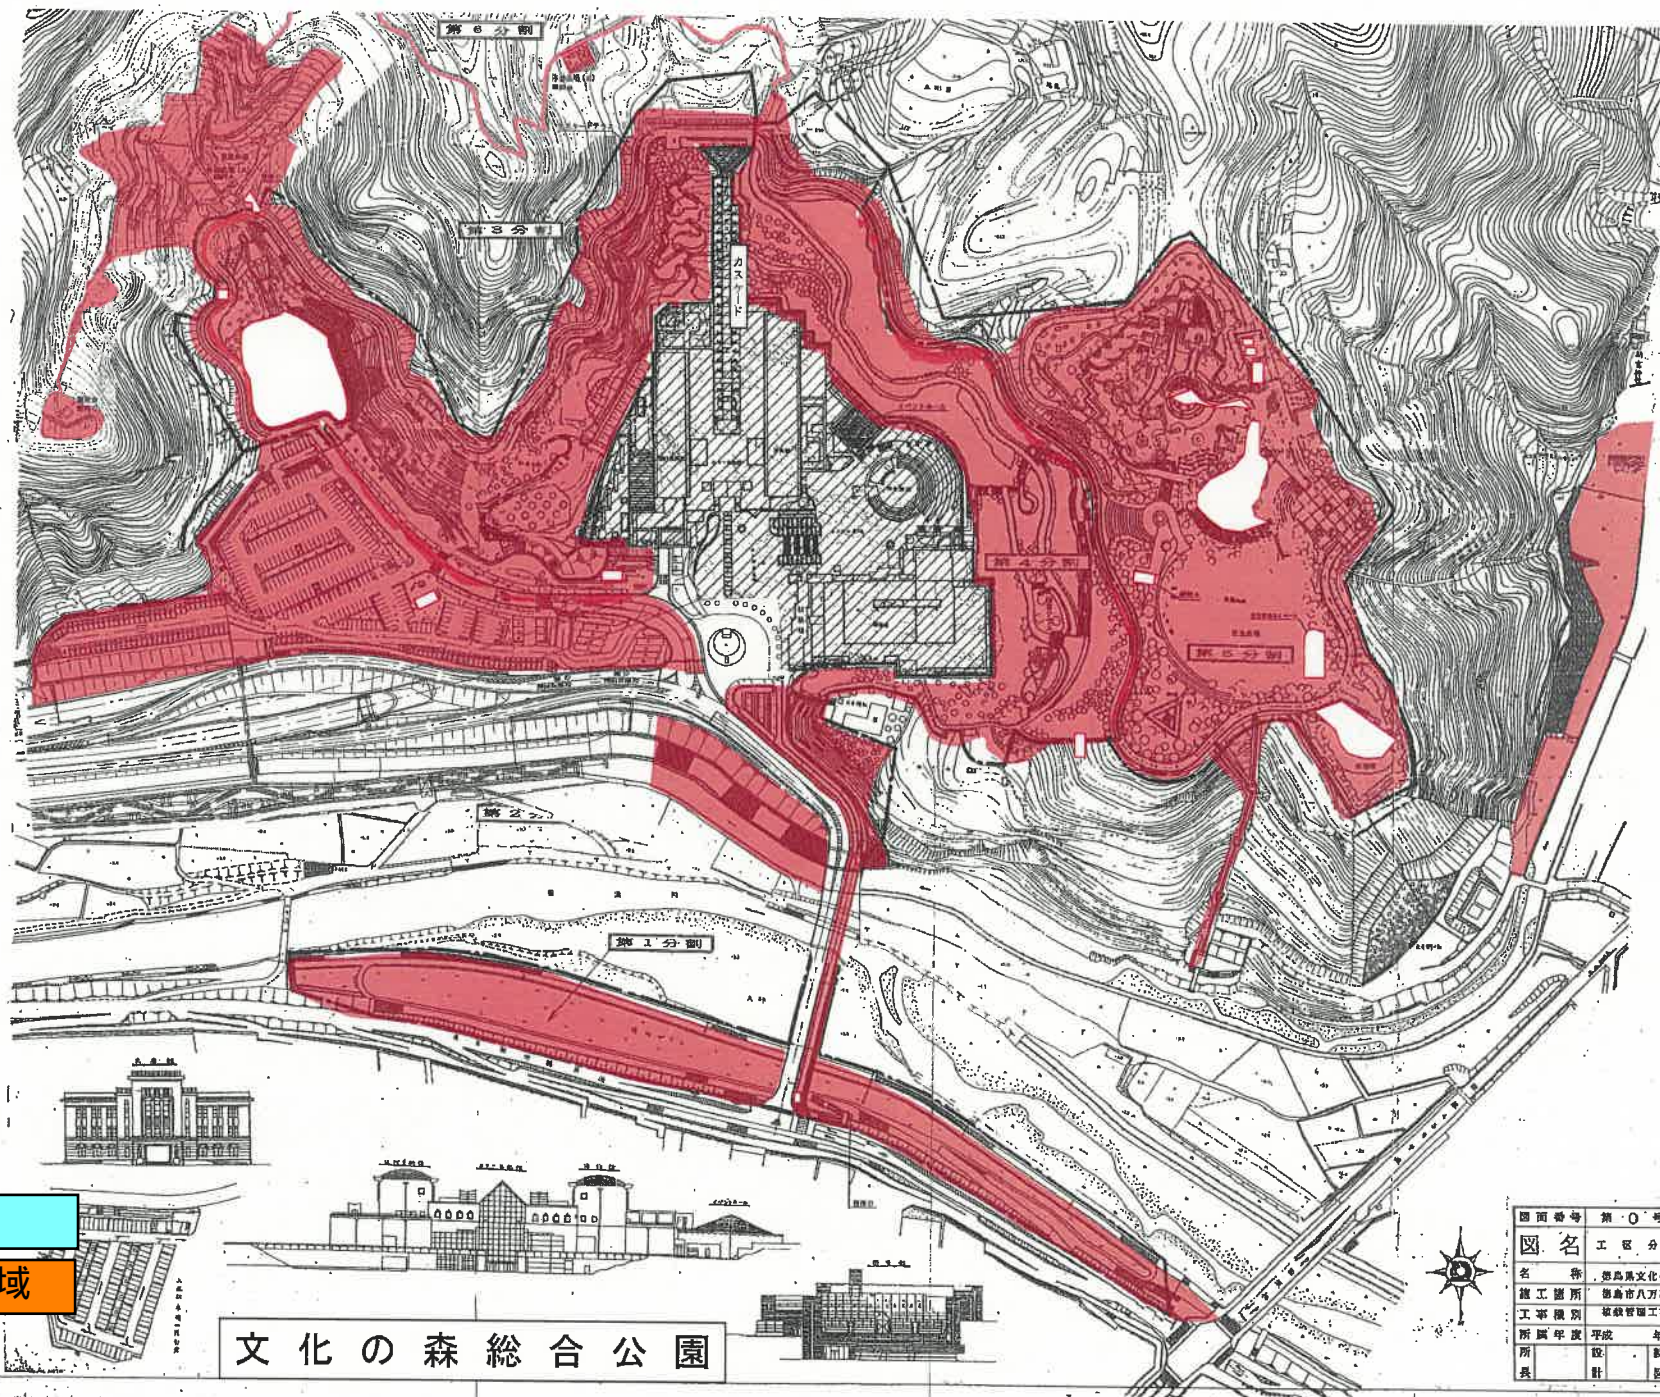

夜間警備区域


特別巡回警備区域

公園管理区域

文化の森総合公園

図面番号	第〇号
図名	工区分
名称	豊島文化の森
施工箇所	第Ⅱ期八万坪
工事種別	緑地管理工事
所属年度	平成
所長	設計
製図	

新町川公園 1

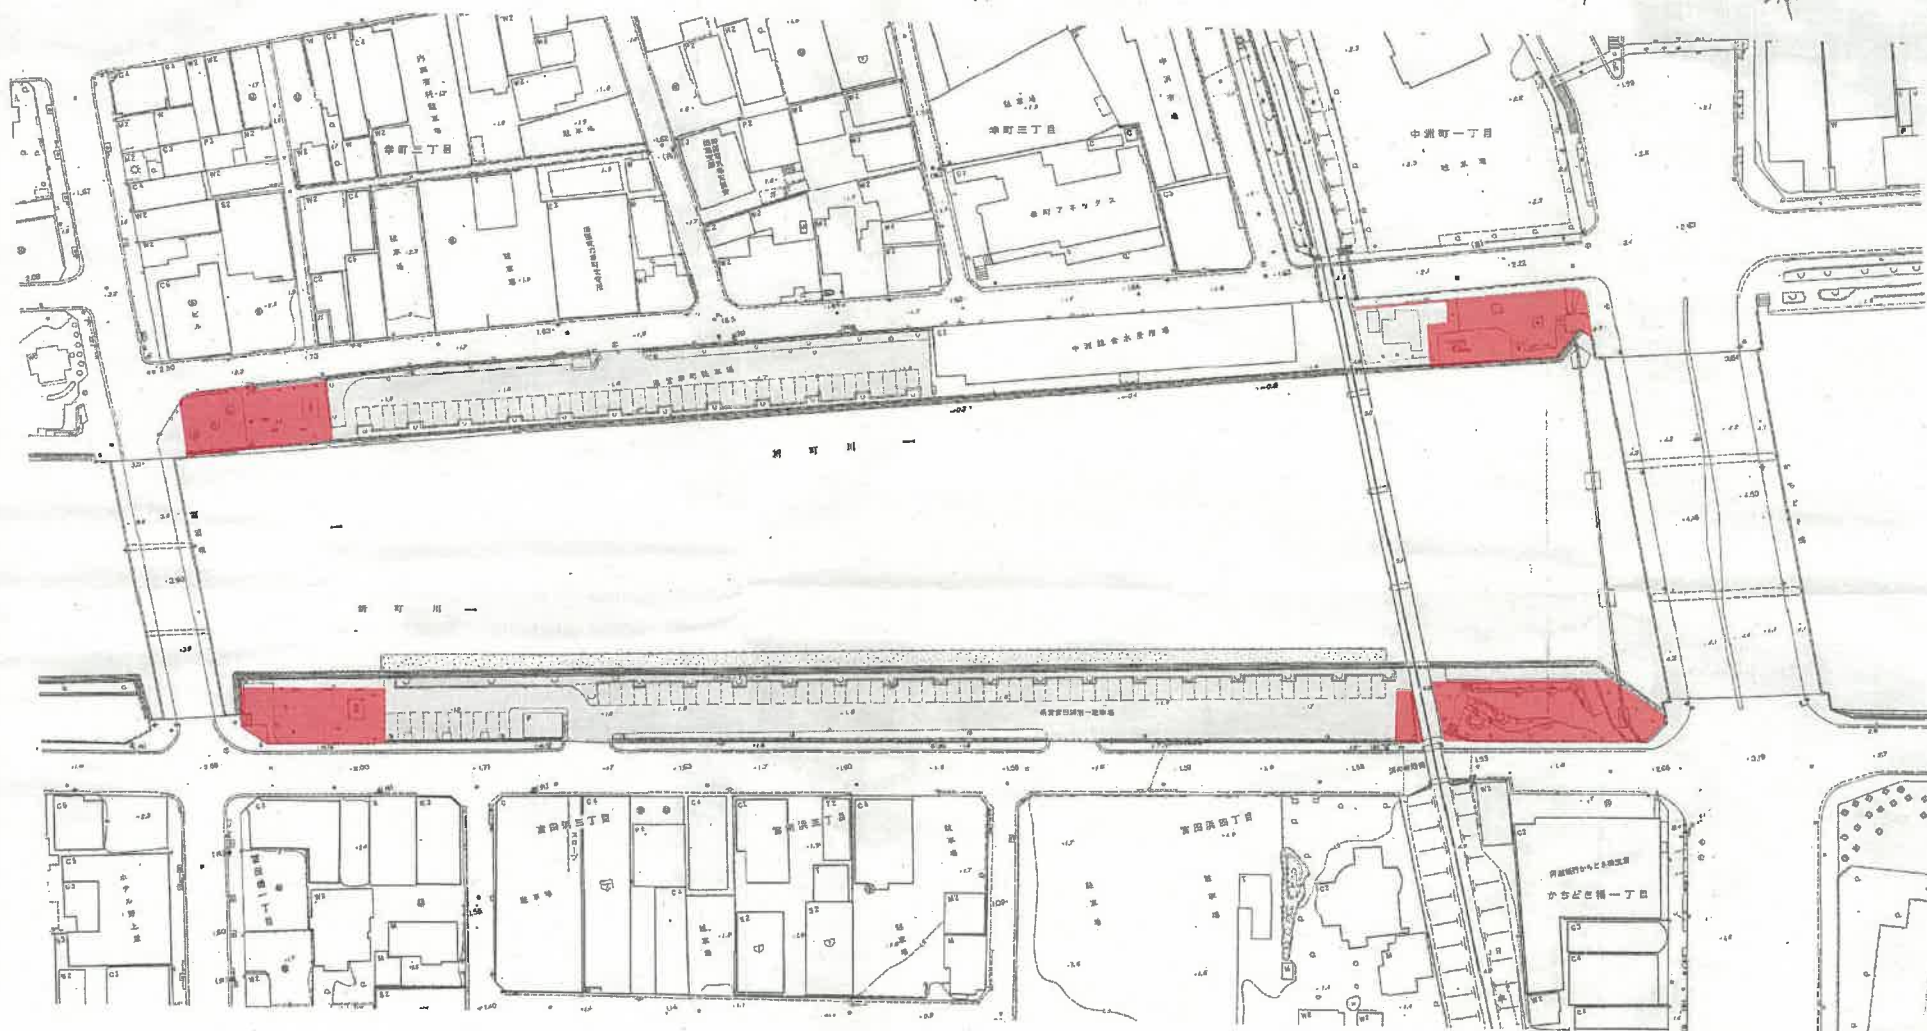


特別巡回警備区域

公園管理区域

図面番号	第 1 号	図面総数	136 葉
図 名	現況平面図① 縮尺 1:500		
名 称	新町川公園		
施行箇所	福島市飯塚町1丁目他		
工事種別	廃棄公園事業		
所属年度	平成 年 度 工事番号		
所 長	設 計	製 図	福島県土木部

新町川公園 2

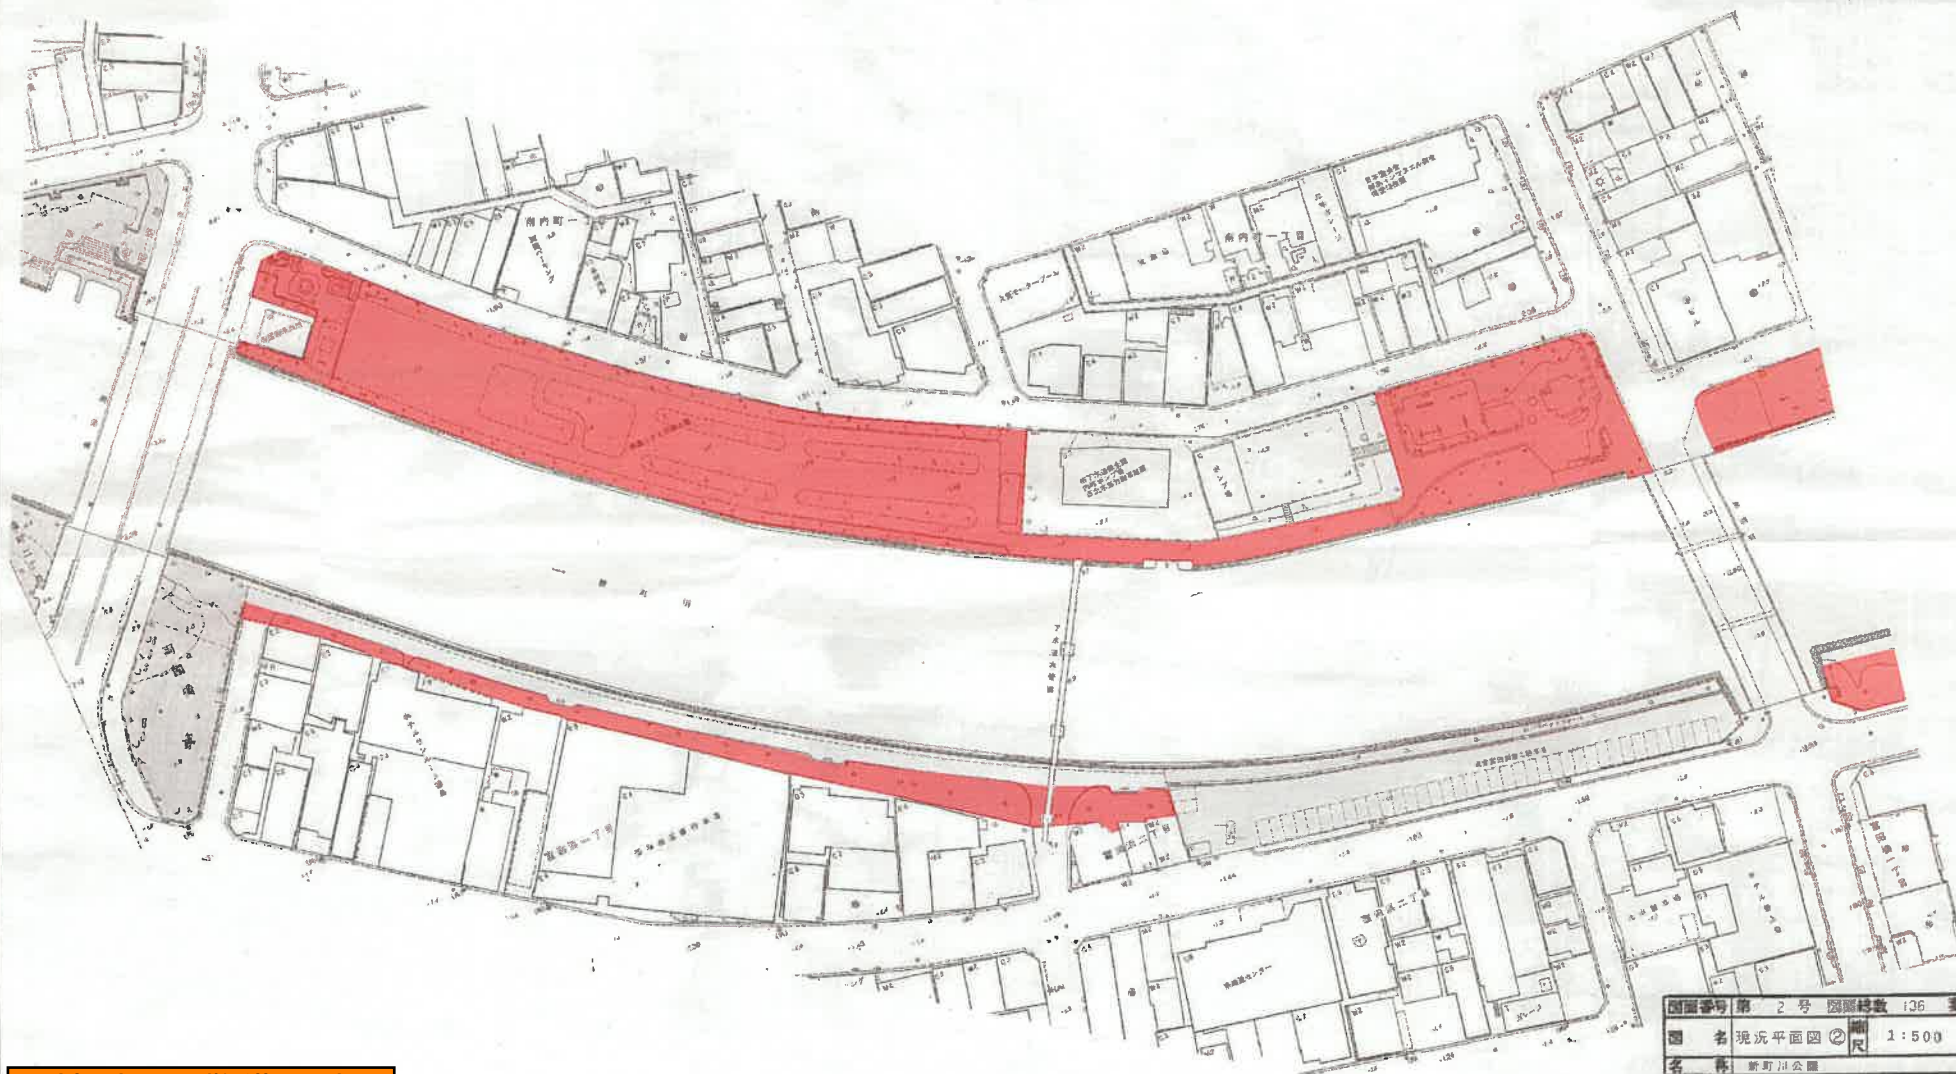


特別巡回警備区域

公園管理区域

図面番号	第 2 号	図面枚数	136 葉
図 名	現況平面図② 縮尺 1:500		
名 称	新町川公園		
施行箇所	徳島市東堀町1丁目台		
工事種別	東堀公園事業		
所屬年度	平成 年	度	工事番号
所 長	設 計	製 図	徳島県土木部

新町川公園 4

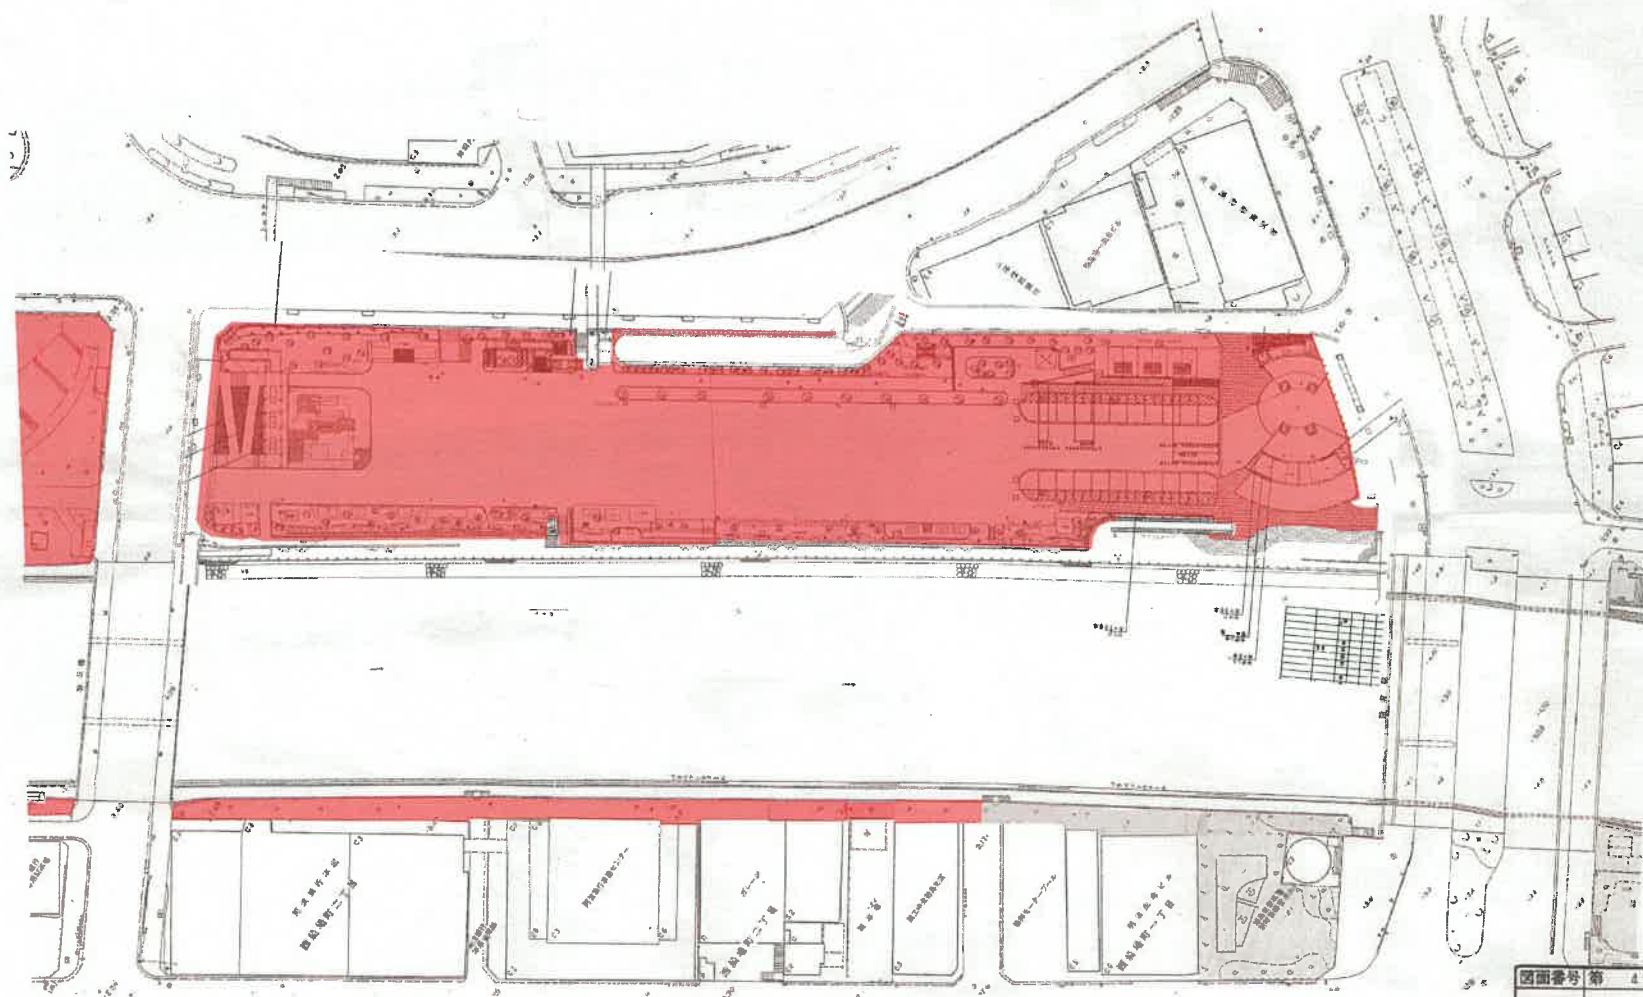


特別巡回警備区域

公園管理区域

図面番号 第 4 号 図面縮尺 業			
図 名	現況平面図 ④	縮尺	1:500
名 称	新町川公園		
施行箇所	徳島市東条町1丁目他		
工事種別	公園公園事業		
所属年度	平成	年度	工事番号
所長	設計	製 図	徳島県土木部

新町川公園 5

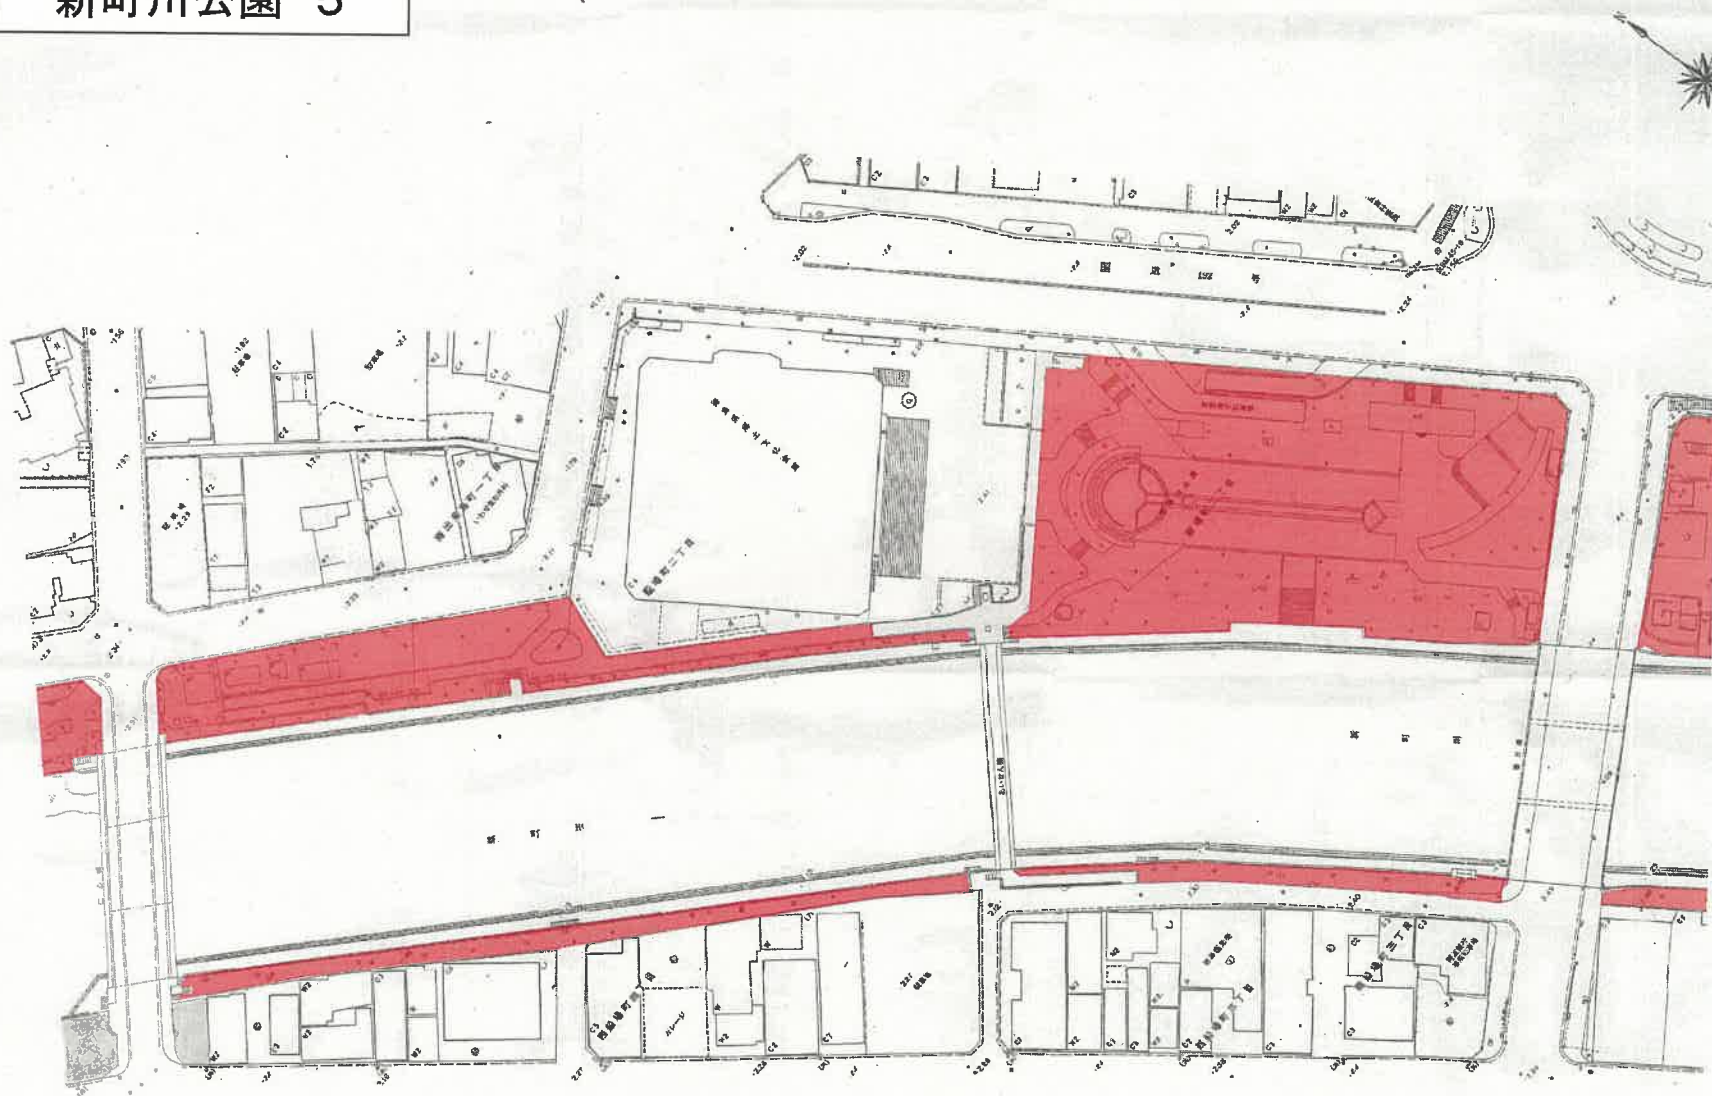


特別巡回警備区域

公園管理区域

図面番号	第 5 号	図面総数	業
図 名	現況平面図 ⑤	縮尺	1:500
名 称	新町川公園		
施行箇所	徳島市豊満町1丁目他		
工事種別	公園事業		
所属年度	平成	年度	工事番号
所 属	設 計	製 図	徳島県土木部

新町川公園 6

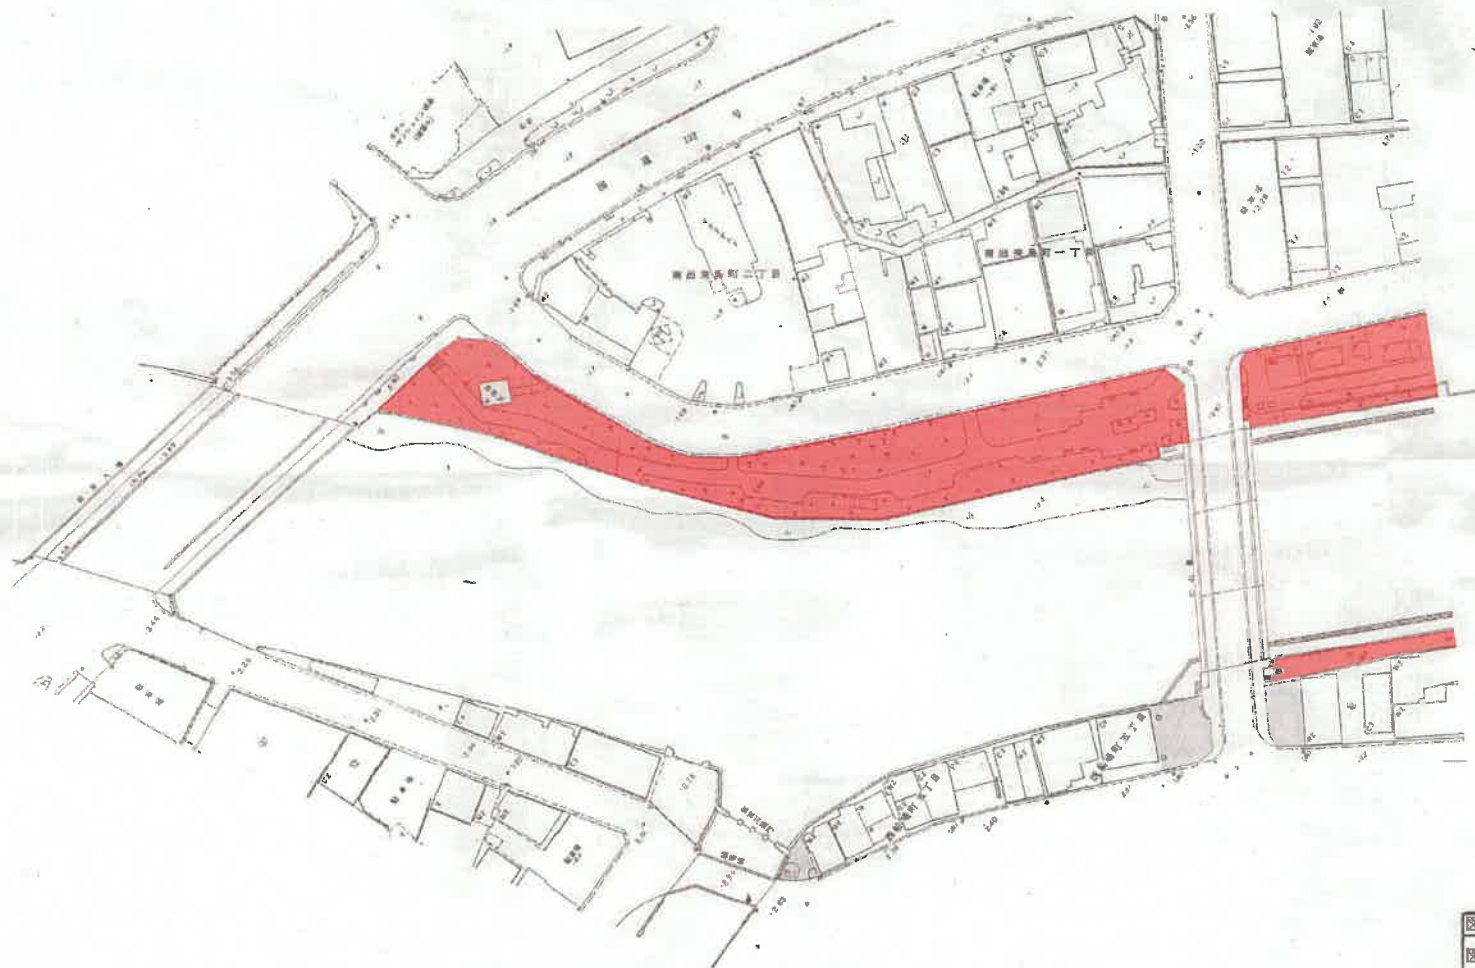

特別巡回警備区域

公園管理区域

図面番号	第 6 号	図面総数	135 葉
図 名	現況平面図	縮尺	1:500
名 称	新町川公園		
施行箇所	御島市豊満町1丁目他		
工事種別	河川公園等整備		
所属年度	平成 年	月	工事番号
所 在	設 計	製 図	御島県土木部

蔵本公園

ちびっ子広場

テニスコート

プール

テニスコート

テニスコート


相撲場


野球場


駐車場

公園管理区域

特別巡回警備区域

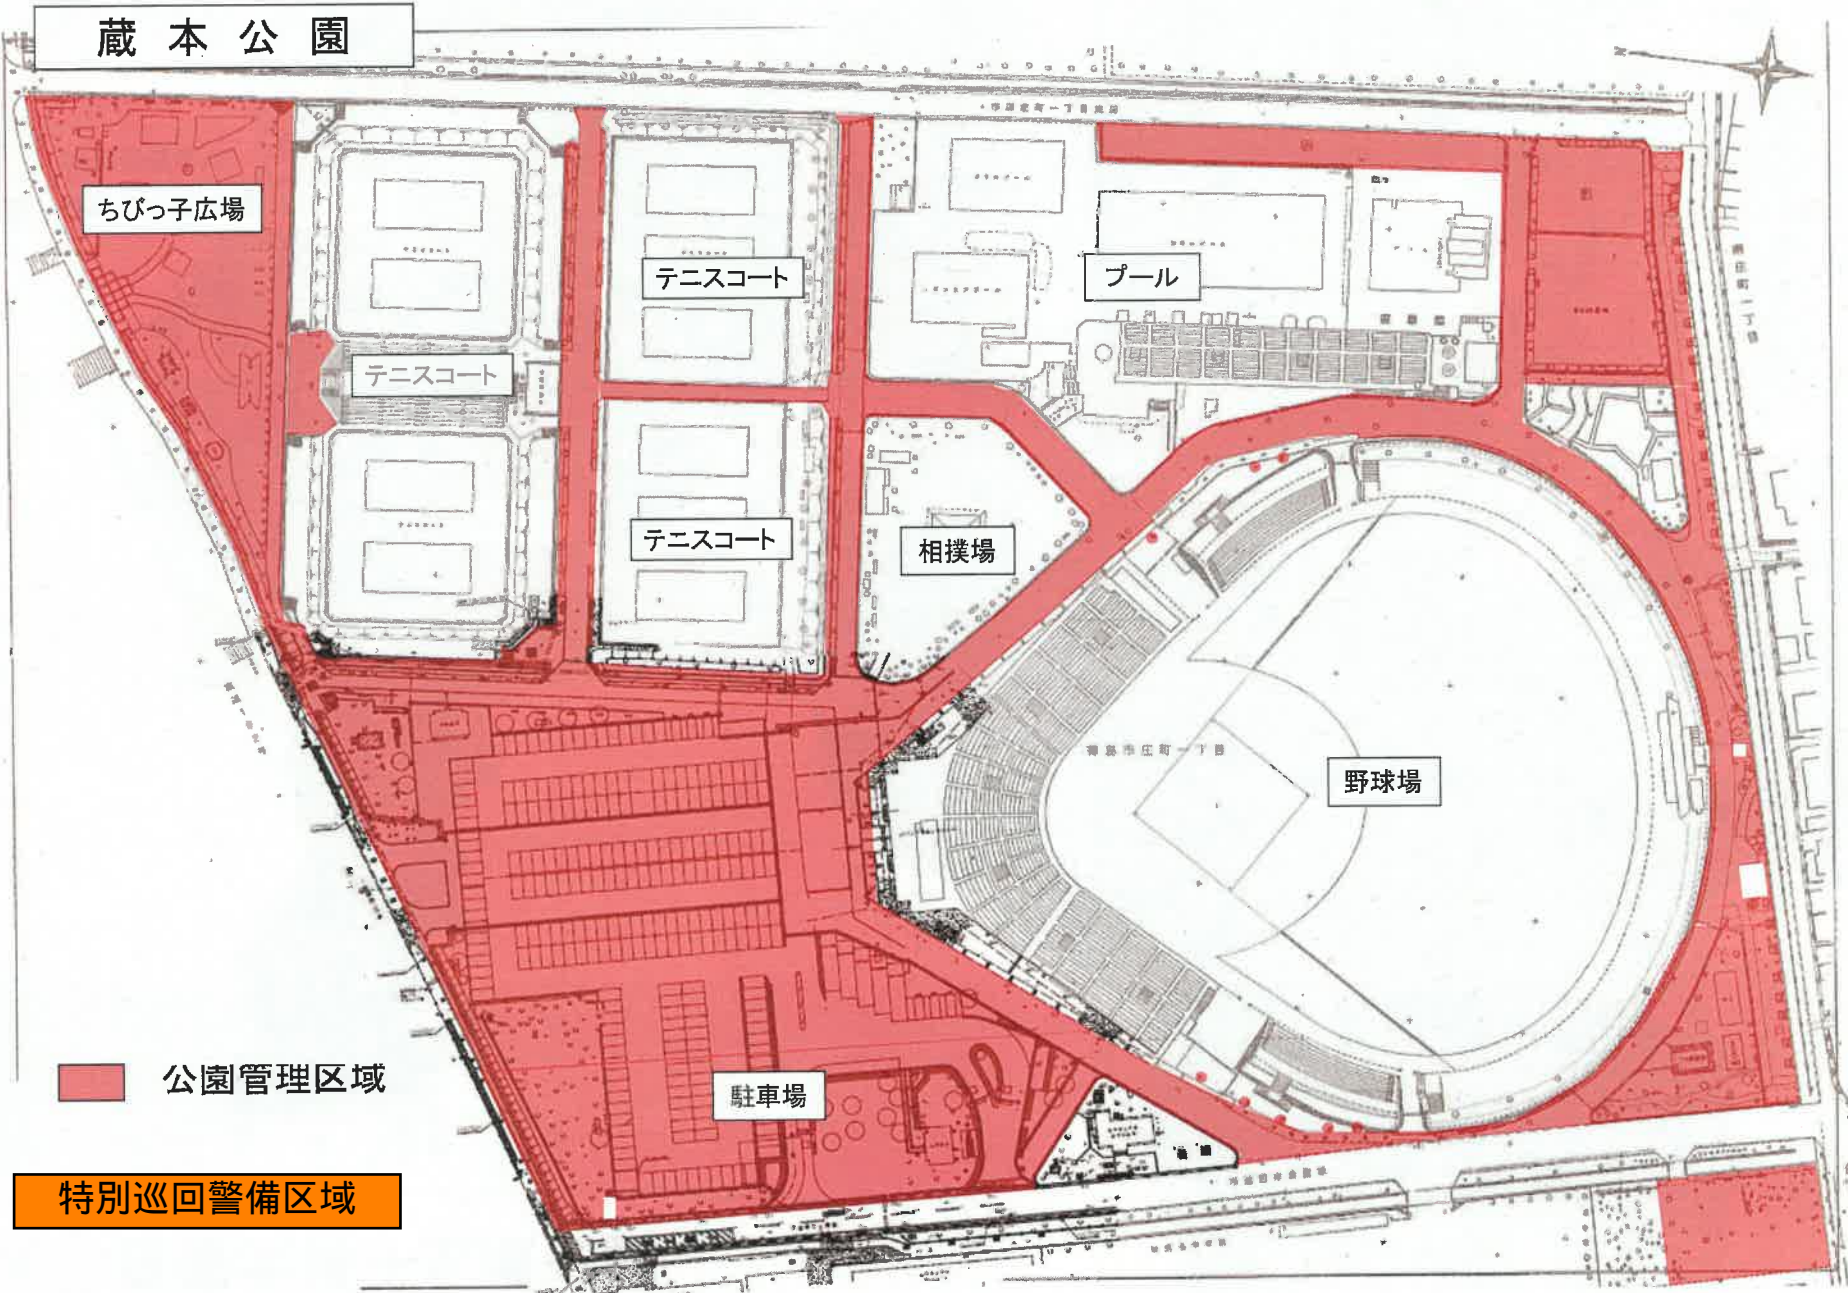

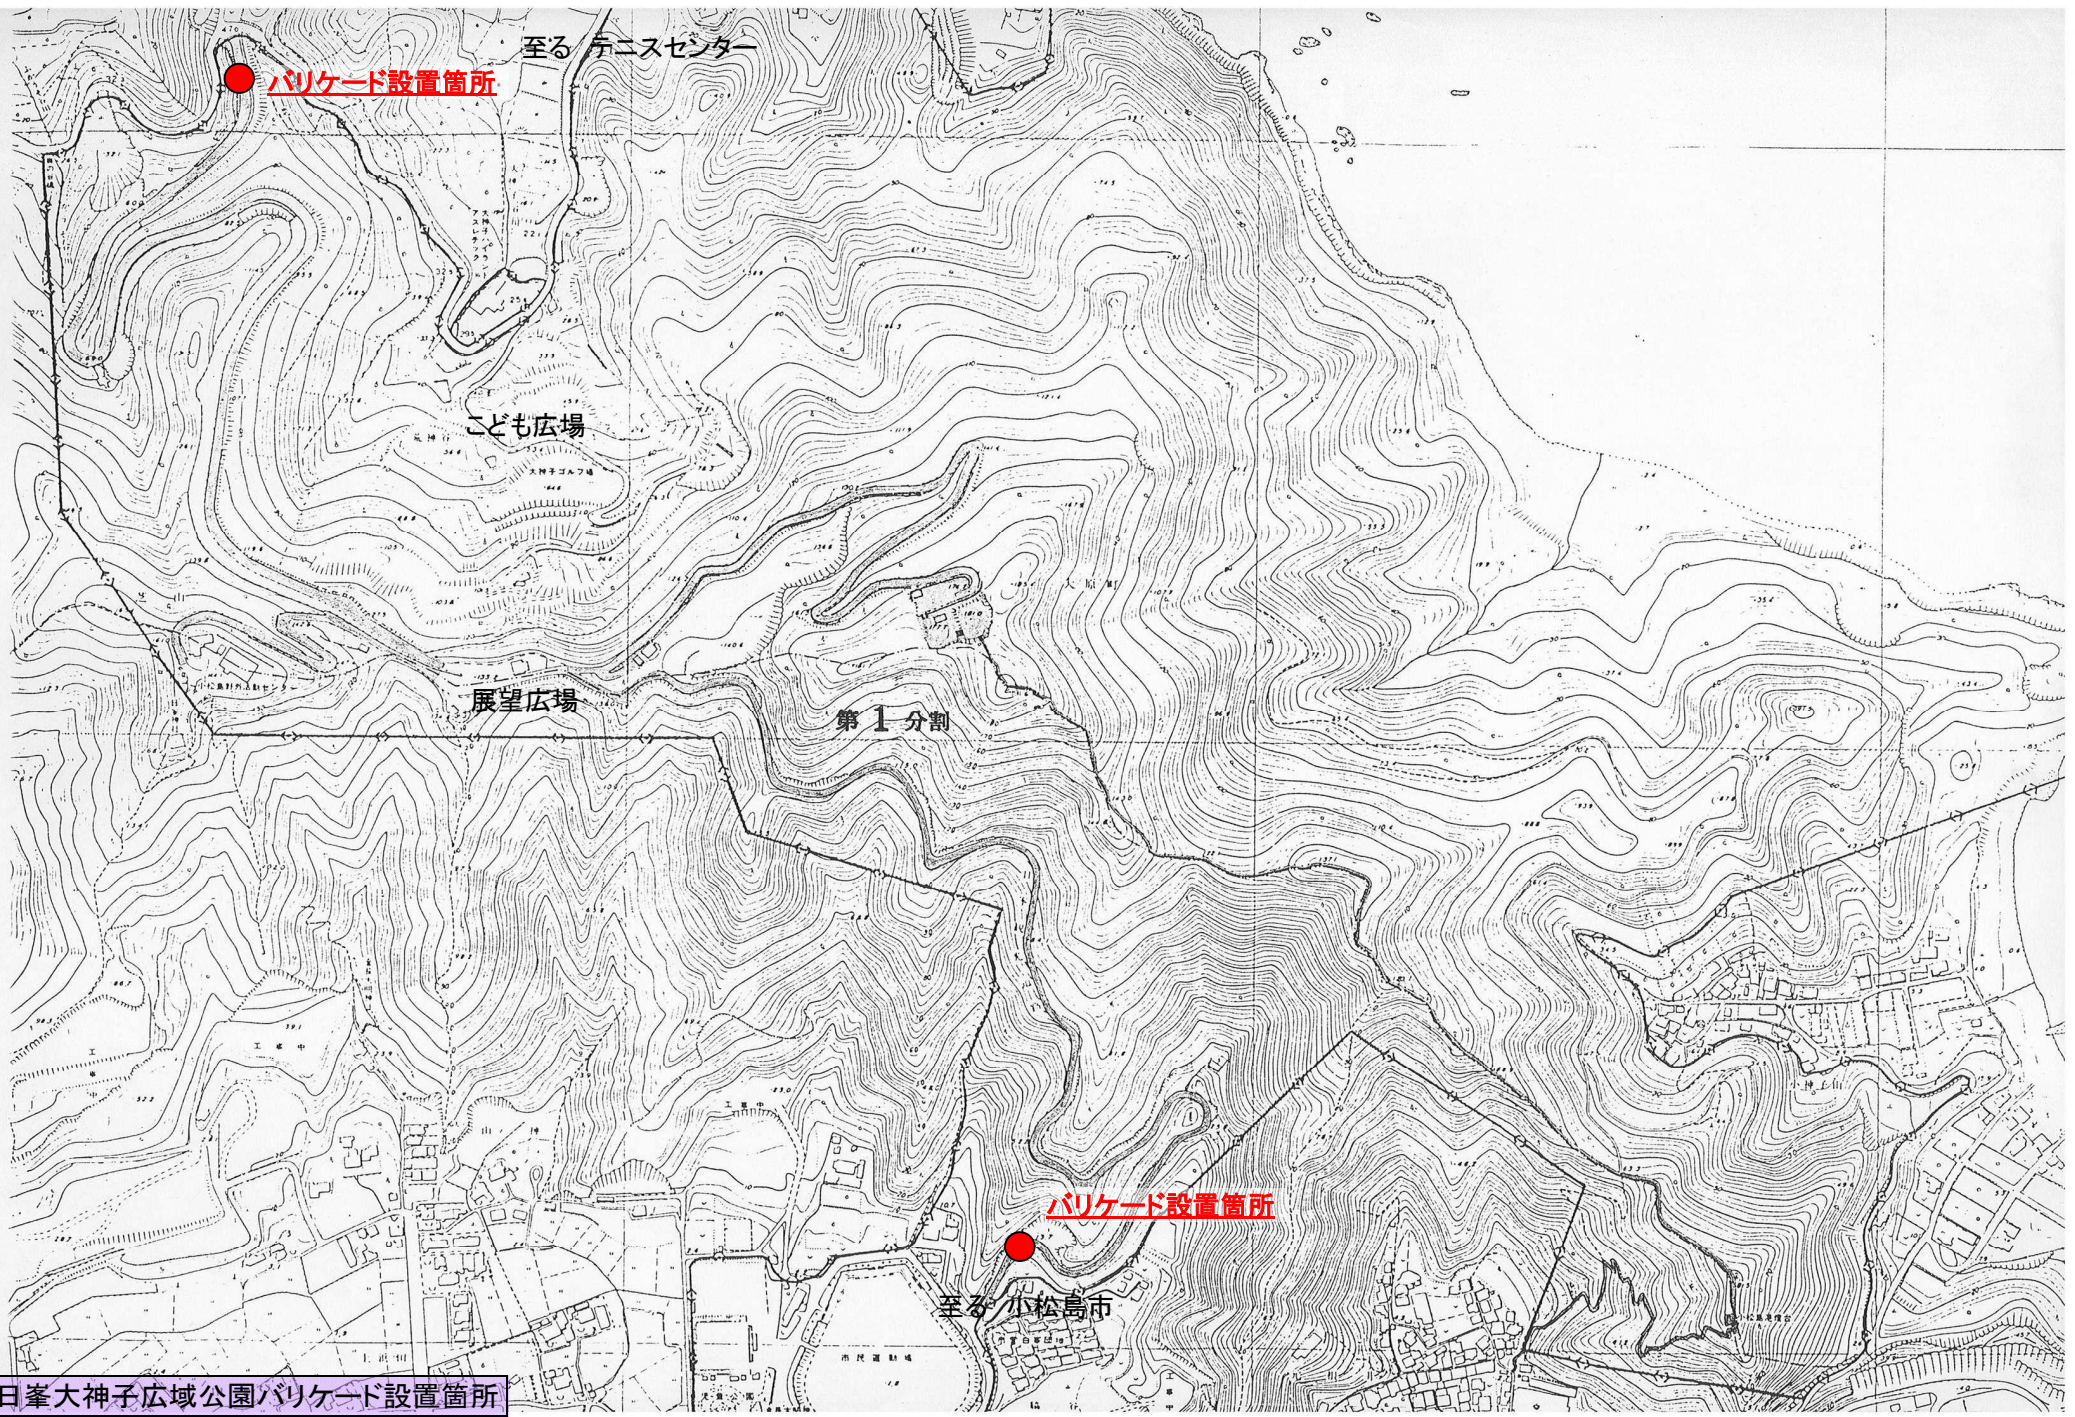

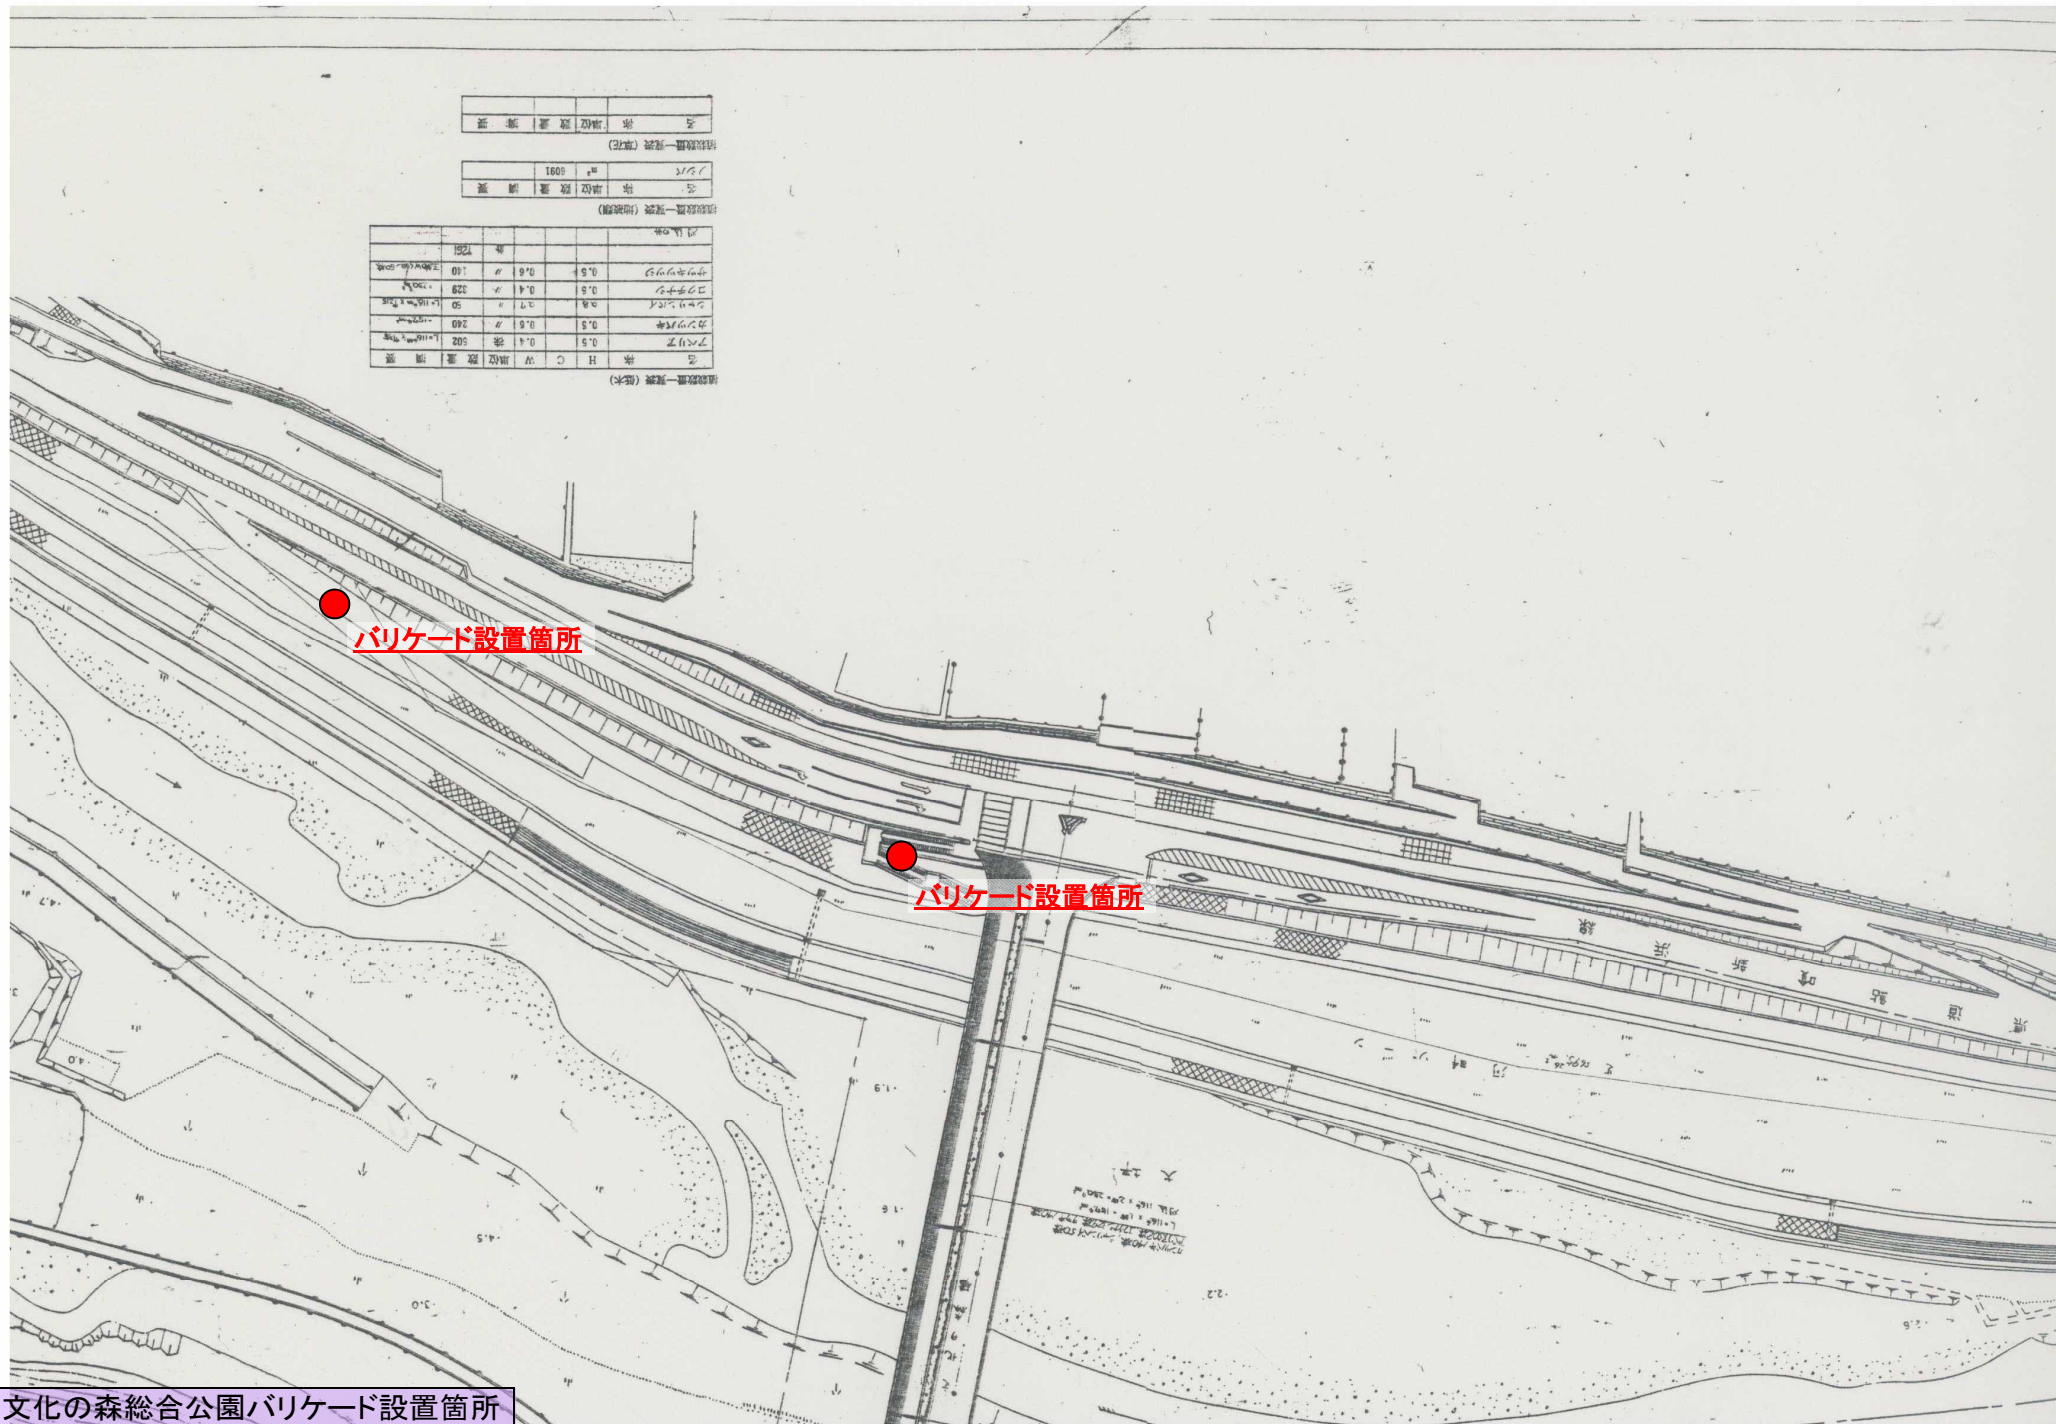

文化の森総合公園バリケード設置箇所