


◆ むつみパーク蔵本 園路 通行止め の案内について

■園路 通行止め
 プールスタンド外構工事のため、
 令和5年12月下旬まで通行できません。

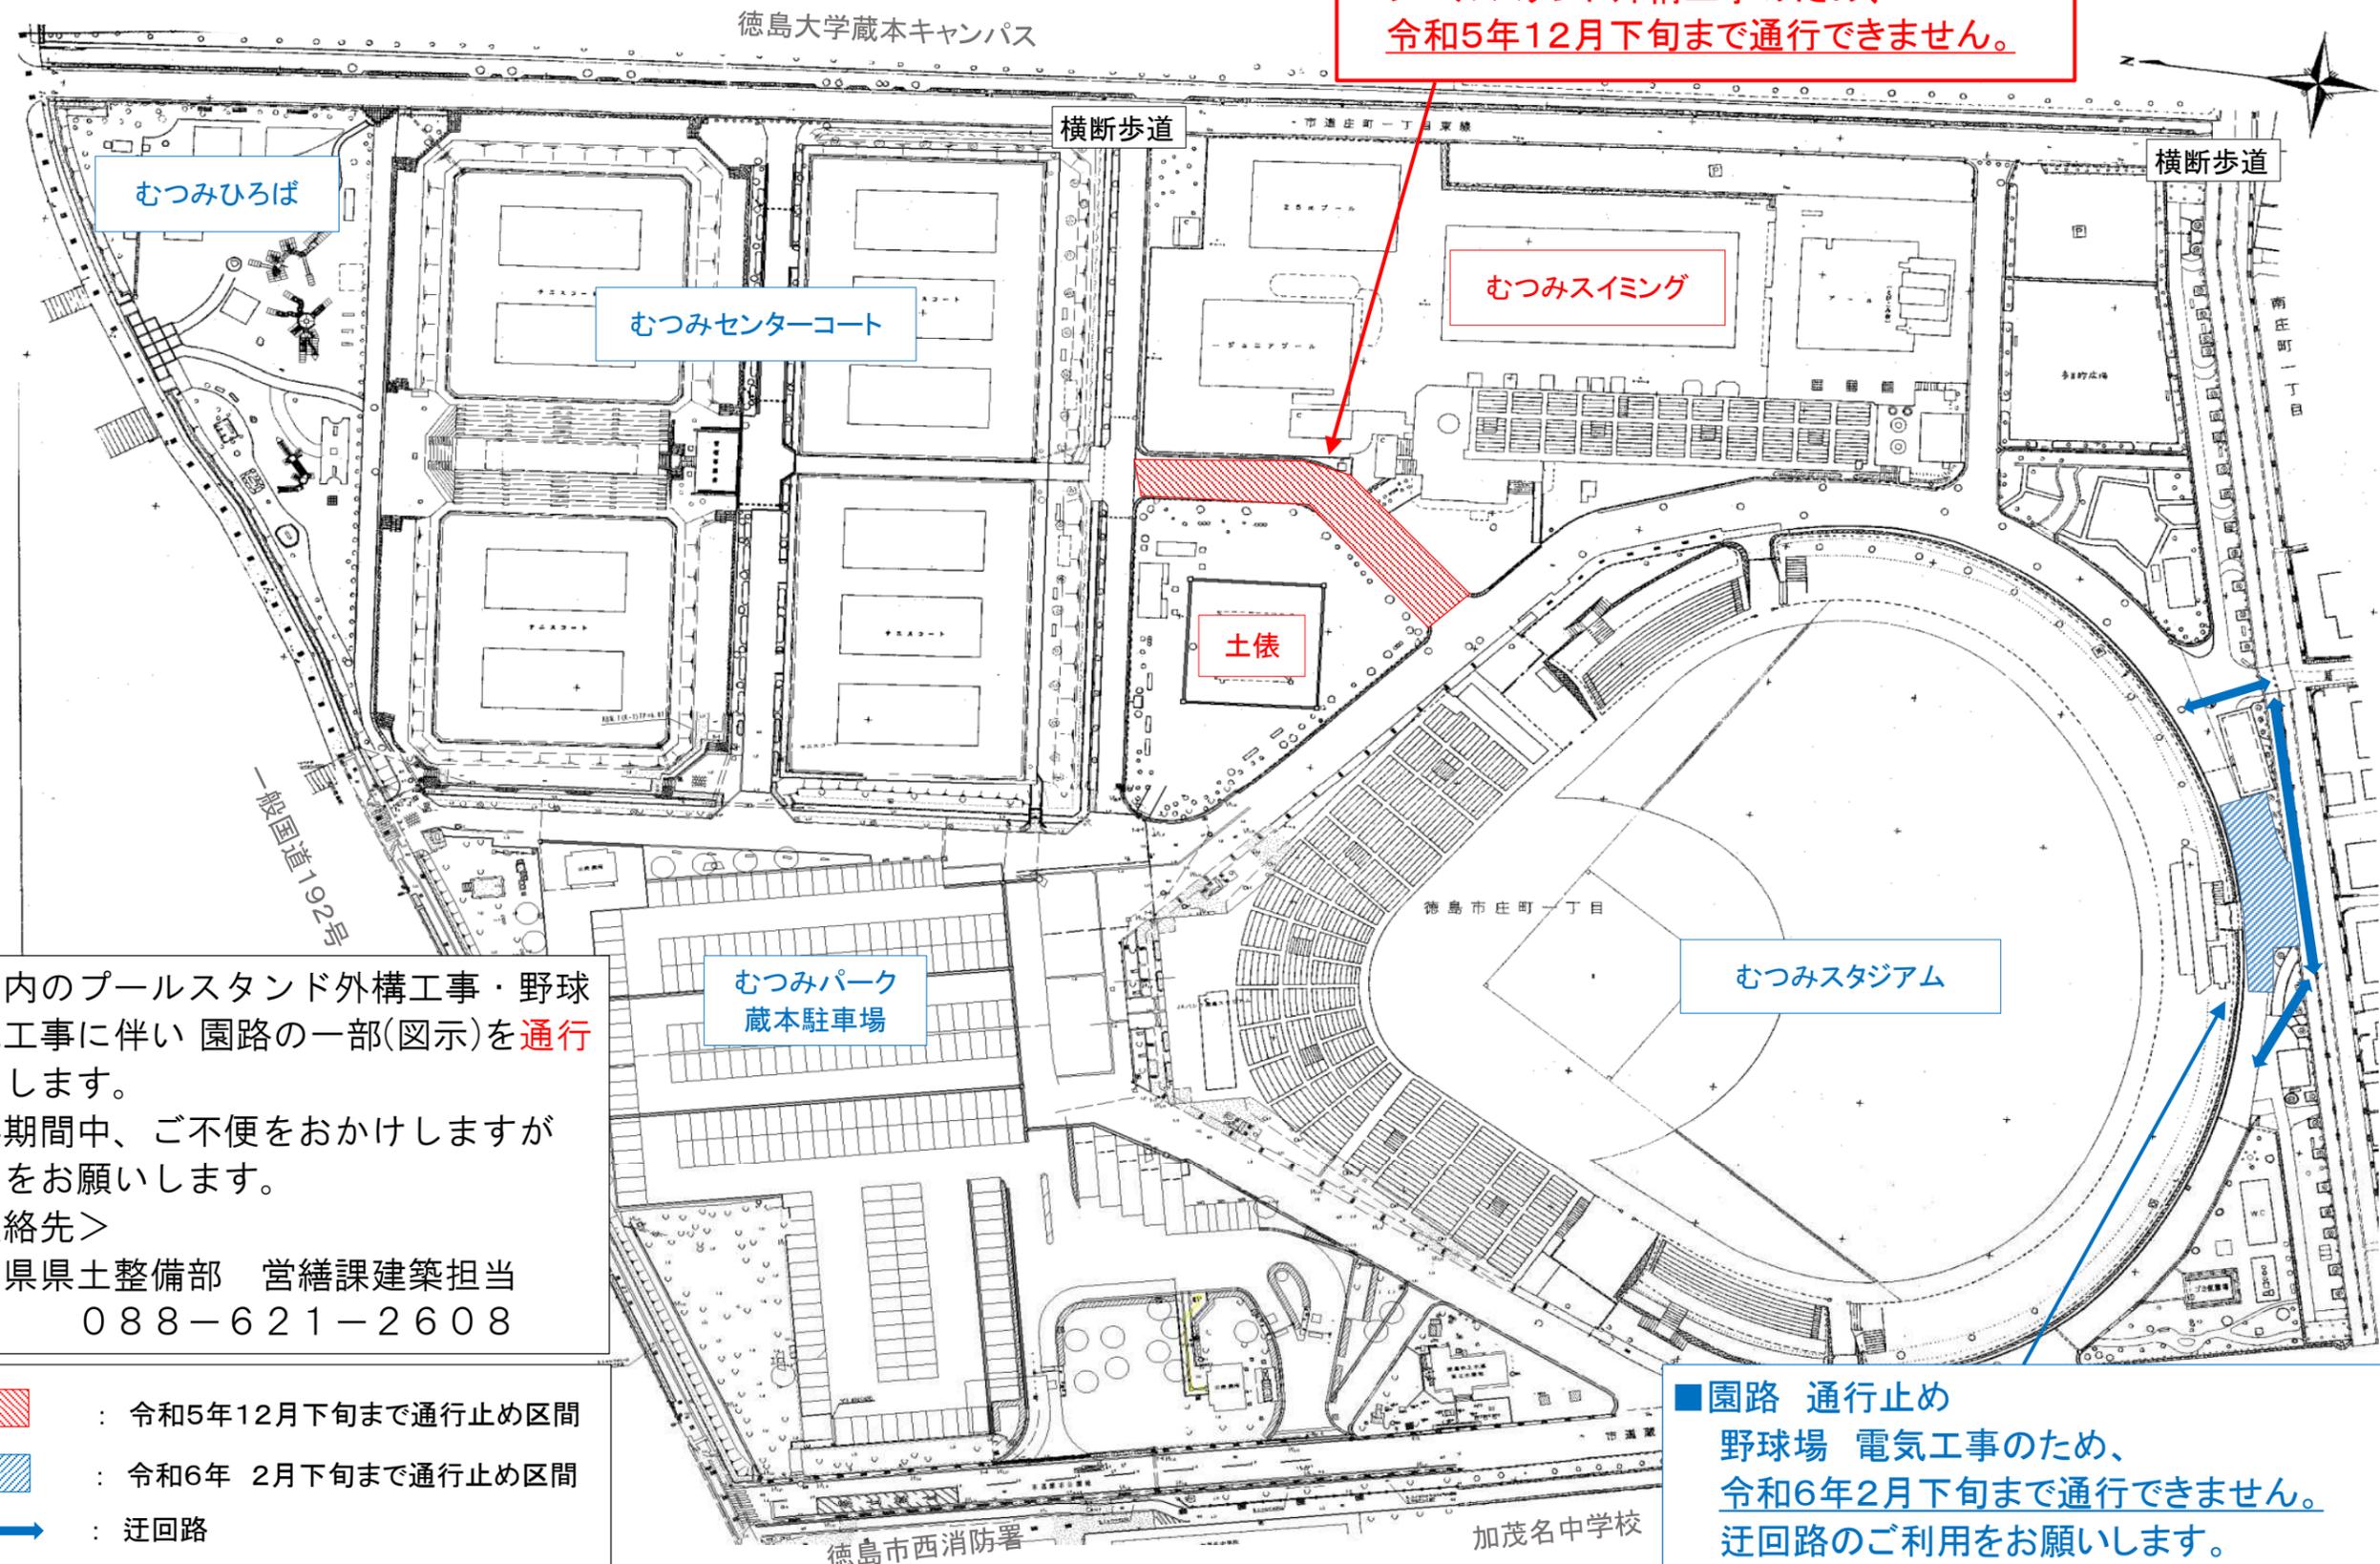

公園内のプールスタンド外構工事・野球場電気工事に伴い 園路の一部(図示)を**通行止め**とします。
 工事期間中、ご不便をおかけしますが
 ご協力をお願いします。
 <連絡先>
 徳島県県土整備部 営繕課建築担当
 088-621-2608

■園路 通行止め
 野球場 電気工事のため、
 令和6年2月下旬まで通行できません。
 迂回路のご利用をお願いします。

- : 令和5年12月下旬まで通行止め区間
- : 令和6年 2月下旬まで通行止め区間
- : 迂回路