

設計仕様書

年 度	令和 7 年 度
委 託 業 務 名	R7文化の森総合公園植栽等維持管理委託業務(1)
委託業務箇所	徳島市八万町向寺山
履 行 期 間	令和 7年 4月 1日から 令和 8年 3月31日まで

設 計 図 書

契 約 番 号 第 R 7 - 7 号

委 託 業 務 名 R 7 文化の森総合公園植栽等維持管理委託業務（１）

路 線 名 等 文化の森総合公園

委 託 業 務 箇 所 徳島市八万町向寺山

履 行 期 間 令和 7 年 4 月 1 日から 令和 8 年 3 月 3 1 日まで

工事概要

当初（変更前）

植栽等維持管理委託業務

刈込	5,967 m2
剪定	132 本
病虫害防除	500 L
除草	27,509 m2
施肥	2,638 m2
穿孔性害虫駆除	21 本

変更後

主任監督員	
現場監督員	

主任監督員	
現場監督員	

委託業務費内訳表

文化の森(1)

名 称	単 位	数 量	単 価	金 額	単 価 表 回 数
委託費					
刈込		5,967			
寄植	m2	1,776			第1号単価表 1 回
冬季寄植	"	1,755			第2号単価表 1 回
生垣	"	1,218			第3号単価表 1 回
冬季生垣	"	1,218			第4号単価表 1 回
剪定		125			
上中木 C<0.3	本	59			第5号単価表 1 回
" C<0.6	"	66			第6号単価表 1 回
病虫害防除		500			
病虫害防除	L	500			第7号単価表 適宜
除草		27,509			
寄植 [抜取]	m2	7,914			第8号単価表 3 回
冬季寄植 ["]	"	2,638			第9号単価表 1 回
レンガ舗装 ["]	"	457			第10号単価表 3 回
冬季 レンガ舗装 ["]	"	152			第11号単価表 1 回
河畔ゾーン [刈取]	"	12,182			第12号単価表 4 回
刈取除草 ["]	"	2,312			第13号単価表 2 回
堤防法面 ["]	"	1,854			第14号単価表 2 回
施肥		2,638			
寄植	m2	2,638			第15号単価表 1 回
穿孔性害虫駆除		21			
上中木	本	21			第16号単価表 1 回

委託業務費内訳表

文化の森(1)

[illegible]

集積・積込・運搬・処分

第1号単価表
100 m2当り

第1分割

[illegible]

集積・積込・運搬・処分

第2号単価表
100 m2当り

第1分割

[illegible]

第3号单価表
100 m2当り

第1分割

[illegible]

工種 冬季刈込生垣(1.2~2.5m) 集積・積込・運搬・処分

第4号単価表
100 m2当り

第1分割

[illegible]

第5号単価表
100 本 当 り

第1分割

[illegible]

工種 弱剪定 $C < 0.6$ 集積・積込・運搬・処分

第6号単価表
100 本 当 り

第1分割

[illegible]

[illegible][illegible]

第9号単価表
100 m2当り

第1分割

[illegible]

工種 レンガ舗装除草 集積・積込・運搬・処分

第10号単価表
100 m²当り

第1分割

[illegible]

第11号単価表
100 m2当り

第1分割

[illegible]

工種 河畔ゾーン除草〔機械刈〕集積・積込・運搬・処分

第12号単価表
100 m2当り

第1分割

[illegible]

第13号単価表
100 m2当り

第1分割

[illegible]

工種 堤防法面〔刈取〕 集積・積込・運搬・処分

第14号単価表
100 m2当り

第1分割

[illegible]

工種 **トラック運転**

第1分割

第1分割

[illegible]

工種 刈込機運転

第18号単価表
1 日当り

第1分割

[illegible]

第1分割

[illegible]

①

[illegible]

第1分割

②


低 木 (寄 植) 数 量 表													
樹 名	H	C	W	数量		面積		刈込		除草	防除	施肥	
				平面 部分	法面 部分	平面 部分	法面 部分	初夏季	冬季				
アジサイ	0.3 1.0			155		27.6		○		○	○	○	
アベリア				873		171.2		○	○	○	○	○	
アセビ	0.5			25		4.1		○		○	○	○	
〃	1.0			149		18.3		○		○	○	○	
エニシダ	1.0			84		14				○	○	○	
オウバイ	1.0				62		10.4	○		○	○	○	
オオムラサキツツジ	0.5			871	471	160	94.3	○	○	○	○	○	
カルミア	0.5			159		26.5				○	○	○	
カンツバキ	0.5			913		152.1		○		○	○	○	
キリシマツツジ	1.0				499		99.9	○	○	○	○	○	
クサツゲ	0.5			0		0				-	-	-	
クチナシ	1.0			1,265		206.9		○		○	○	○	
コデマリ	1.0			150		25		○		○	○	○	
サツキツツジ	0.5			50	232	8.3	38.7	○	○	○	○	○	
シャリンバイ	1.0			25		4.1		○		○	○	○	
ジンチョウゲ	1.0			1,116		186		○		○	○	○	
ドウダンツツジ	1.0			97		12.2		○		○	○	○	
ヒイラギナンテン	1.0			1,023		179.9		○		○	○	○	
ヒサカキ	1.0			446		63.1		○		○	○	○	
ヒラドツツジ	0.5			792	422	132	70.4	○	○	○	○	○	
ラカンマキ	0.5			400		79.4		○	○	○	○	○	
ヤマツツジ	1.0				340		42.5	○	○	○	○	○	
ヤマブキ	1.0			36		6		○		○	○	○	
ユキヤナギ	1.0			221		36.8		○		○	○	○	
ウバメガシ	1.0			79		13		○	○	○	○	○	
シモツゲ	0.5			204		12		○		○	○	○	
ハイビャクシン				171		28.6			○	○	○	○	
植 込						277.2				○		○	

③


[illegible]

④

[illegible]

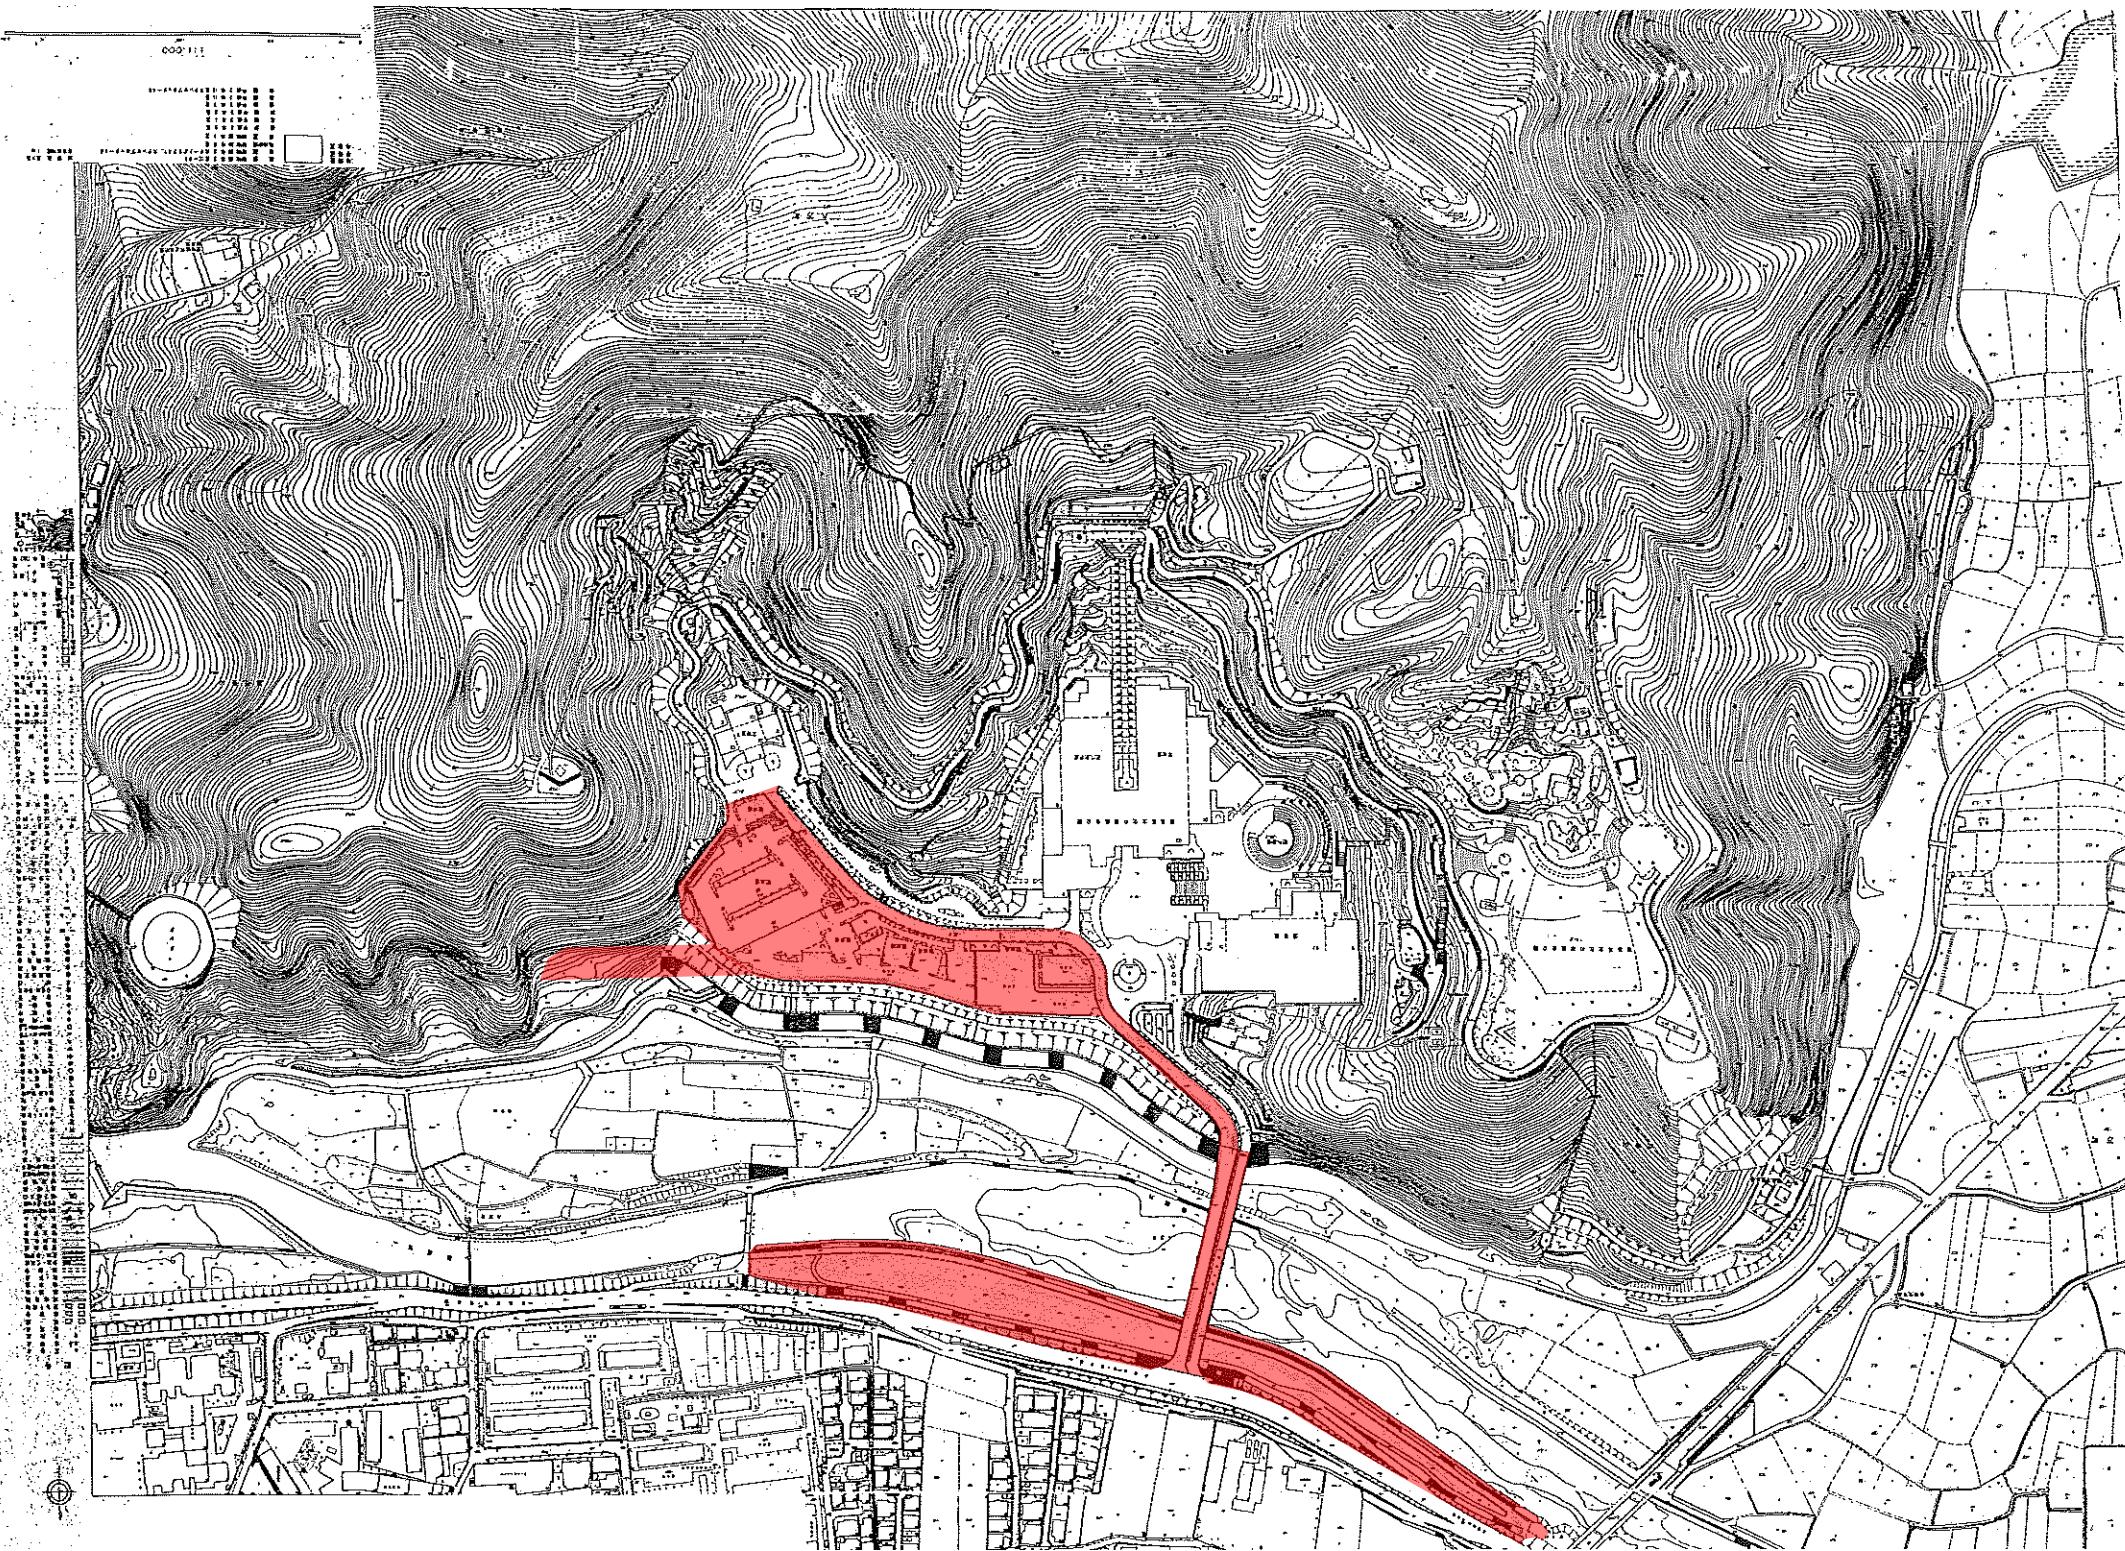

平面図（駐車場） S=1:1000

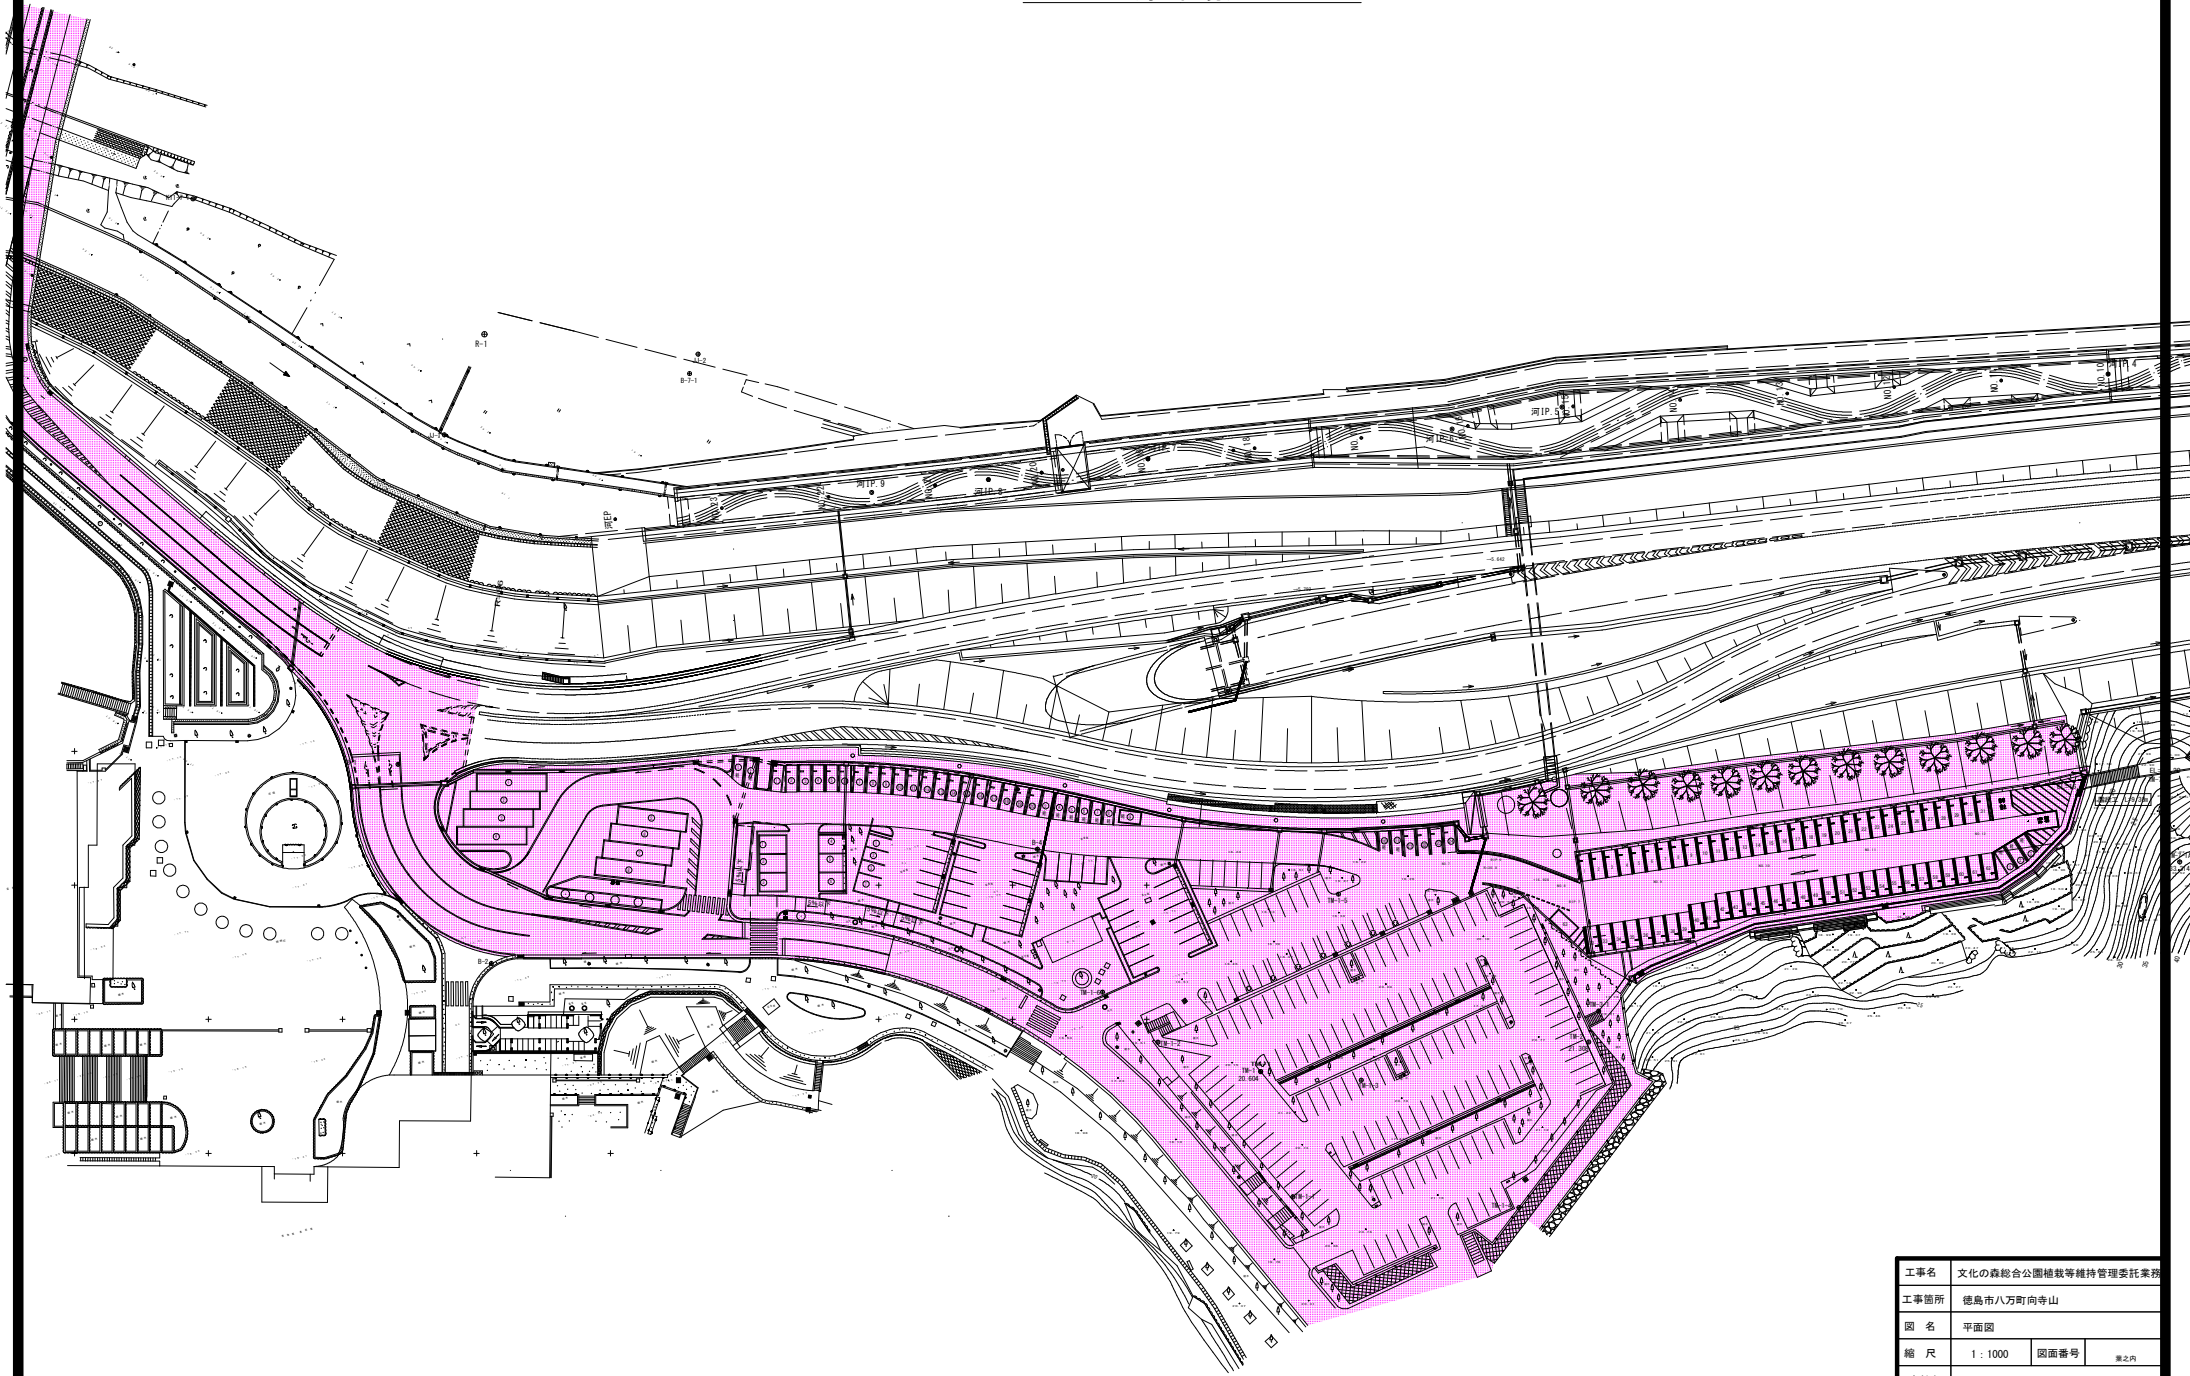

工事名	文化の森総合公園植栽等維持管理委託業務		
工事箇所	徳島市八万町向寺山		
図名	平面図		
縮尺	1:1000	図面番号	第2之内
会社名			
事業者名	(公財) 徳島県建設技術センター		