

設 計 図 書

契 約 番 号 第 R 7 - 3 8 号

委 託 業 務 名 R 7 日 峯 大 神 子 広 域 公 園 大 神 子 海 岸 防 風 松 林 の 樹 幹 注 入 業 務

路 線 名 等 日 峯 大 神 子 広 域 公 園

委 託 業 務 箇 所 徳 島 市 大 原 町 大 神 子

履 行 期 間 契 約 締 結 日 の 翌 日 か ら 1 0 0 日 間

工 事 概 要

当 初 (変 更 前)

防風松林の樹幹注入業務
樹幹注入 59,040 m l

主任監督員	
現場監督員	

変 更 後

主任監督員	
現場監督員	

委託業務費内訳表

[illegible]

大神子海岸防風松林の樹幹注入内訳表（１区域）


<ブロック １ ～ ３>

90ml/本

記号	直径（cm）	本数	単位数量（ml）	数量（ml）	薬剤本数
A	10～15	0	90	0	0.0
B	16～20	4	135	540	6.0
C	21～25	6	180	1,080	12.0
D	26～30	11	270	2,970	33.0
E	31～35	16	360	5,760	64.0
F	36～40	24	450	10,800	120.0
G	41～45	22	540	11,880	132.0
H	46～50	13	630	8,190	91.0
I	51～55	12	720	8,640	96.0
J	56～60	4	810	3,240	36.0
K	61～65	3	900	2,700	30.0
L	66～70	0	990	0	0.0
M	71～75	3	1,080	3,240	36.0
N	76～80	0	1,170	0	0.0
なし	81～85	0	1,260	0	0.0
合 計		118		59,040	656.0

(松)(高中木)(低木・地被類)

S=1 : 500

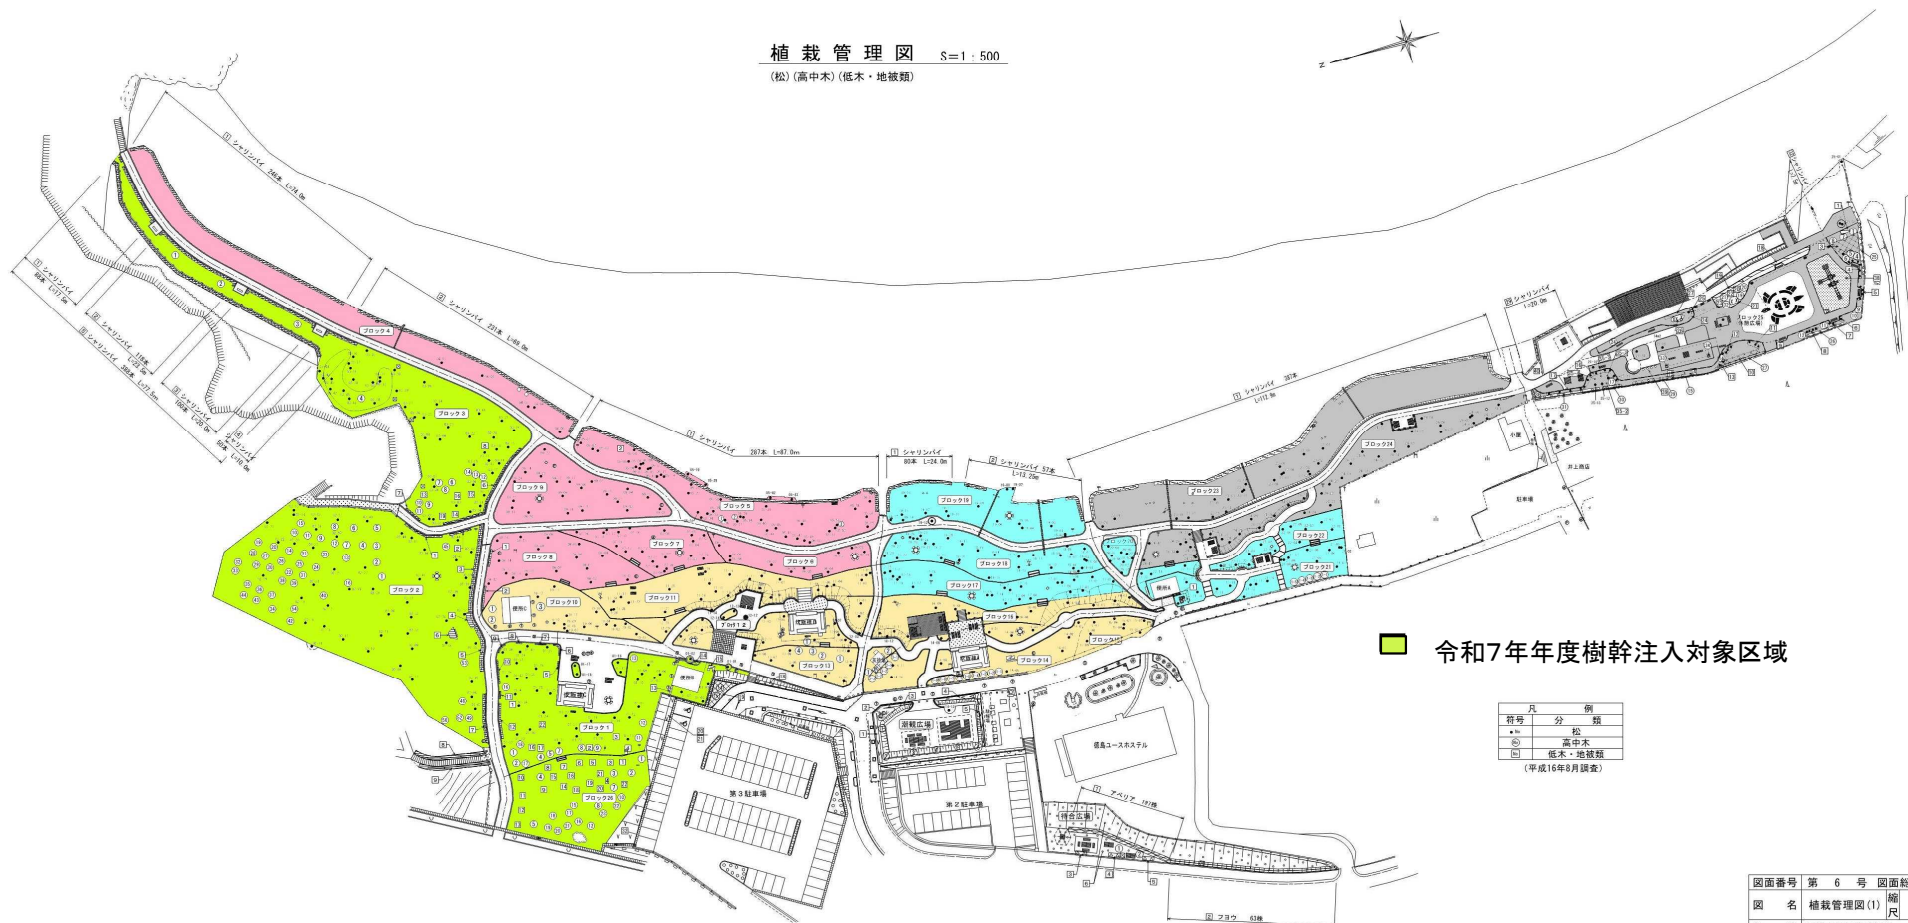

令和7年年度樹幹注入対象区域

凡 例	
符号	分 類
● 低	松
⊙	高中木
□ 低	低木・地被類

(平成16年8月調査)

図面番号	第 6 号	図面総数	58 葉
図 名	植栽管理図(1)	縮 尺	1:500
名 稱	日家人神子広域公園		
施行箇所 工事種別	徳島市大原町大神子(海浜広場)(第7分割) 公共公園工事(公共関連)(業務委託)		
所属年度	平成 15 年度	工事番号	
所長	設計	製 図	徳島県 県土整備部