

設 計 図 書

契 約 番 号 第 R 8 - 1 5 号

委 託 業 務 名 R 8 新 町 川 公 園 植 栽 等 維 持 管 理 委 託 業 務

路 線 名 等 新 町 川 公 園

委 託 業 務 箇 所 徳 島 市 藍 場 町 1 丁 目 ほか

履 行 期 間 令 和 8 年 4 月 1 日 から 令 和 9 年 3 月 3 1 日 まで

工 事 概 要

当 初 (変 更 前)

変 更 後

植栽等維持管理委託業務
刈込5,320m²、剪定330本、病害虫防除500L、除草
40,160m²、施肥2,510m²、灌水6m²、プランター植栽4箇所、支
障枝の切除15本

主任監督員	
現場監督員	

主任監督員	
現場監督員	

委託業務費内訳表

新町川

名 称	単 位	数 量	単 価	金 額	摘 要
委託費					
刈込		5,320			
低木、地被等	m ²	2,510			第1号単価表 1回
冬季低木、地被等	"	2,510			第3号単価表 1回
ササ類	"	300			第2号単価表 3回
剪定		330			
高中木	本	310			第4号単価表 1回
ワシトヤシ(高)	"	20			第5号単価表 1回
病虫害防除		500			
高中低木地被等 芝生	㎡	500			第6号単価表 適宜
除草		40,160			
低木・地被等	m ²	15,060			第7号単価表 3回
冬季低木、地被等	"	5,020			第8号単価表 1回
刈取除草	"	20,080			第9号単価表 4回
施肥		2,510			
低木・地被等	m ²	2,510			第10号単価表 1回
灌水		6			
プランター他	m ²	6			第11号単価表 3回
草花植替		4			
樽型プランター(出来島)	個	2			第12号単価表 1回
樽形プランター(南内町)	個	2			第13号単価表 1回
支障枝の切除		15			
一般植栽・雑木等	本	6			第14号単価表 適時
西船場:ヤナギ類	本	6			第15号単価表 2回

名 称	単 位	数 量	単 価	金 額	摘 要
フジ類(ハ-ゴラ上)	箇所	3			第16号単価表 3回
直接業務費					
共通仮設費	式	1			
純業務費					
現場管理費	式	1			
業務原価					
一般管理費	式	1			
業務価格					
改め	式	1			
消費税等	式	1			
業務費計					

工種 ワシントンヤシ剪定

第5号単価表
4 本当り

新町川

名称	規格・寸法	単位	数量	単価	金額	摘要
造園工		人				
軽作業員		〃				
高所作業車 作業床高22m		日	1			
処分費(木材等)		m3	0.02			
計						
1本当り						


工種 病害虫防除

第6号単価表
2000 ㍓当り

新町川

名称	規格・寸法	単位	数量	単価	金額	摘要
薬剤 殺虫剤		㍓	2			登録農薬 スミチオン乳剤同等
水		㍓	2,000			
造園工		人				混合・散布
軽作業員		〃				ホース持ち・片付け・見張り
噴霧機運転		日	0.5			
トラック運転		台	0.5			
計						
1㍓当り						

新町川公園 1

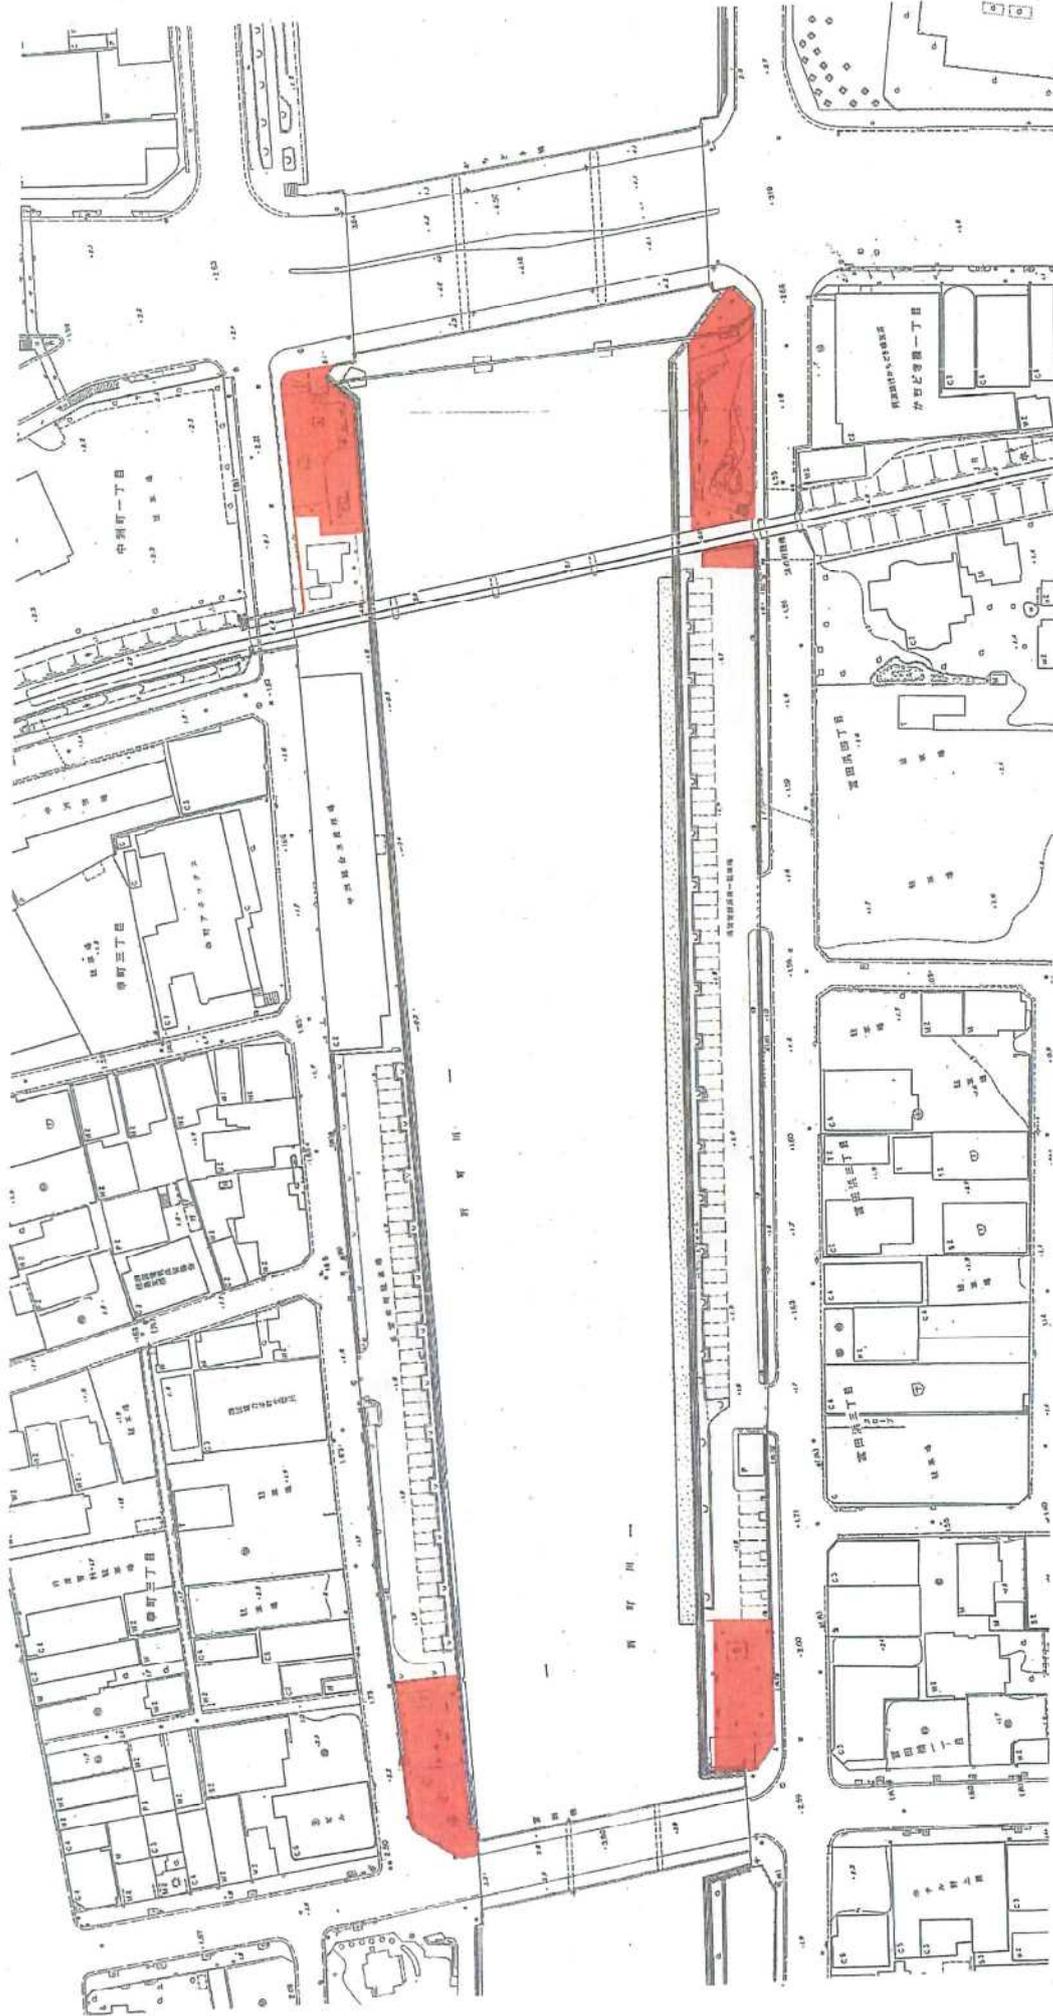


図面番号	第一号	図面総数	136	葉
図名	現況平面図①			
名称	新町川公園			
施行箇所	徳島市徳島区新町一丁目他			
工事種別	公園整備事業			
所属年度	平成	年度	工事番号	
所	設	計	製	図
度				徳島県土木部

公園管理区域



新町川公園 5

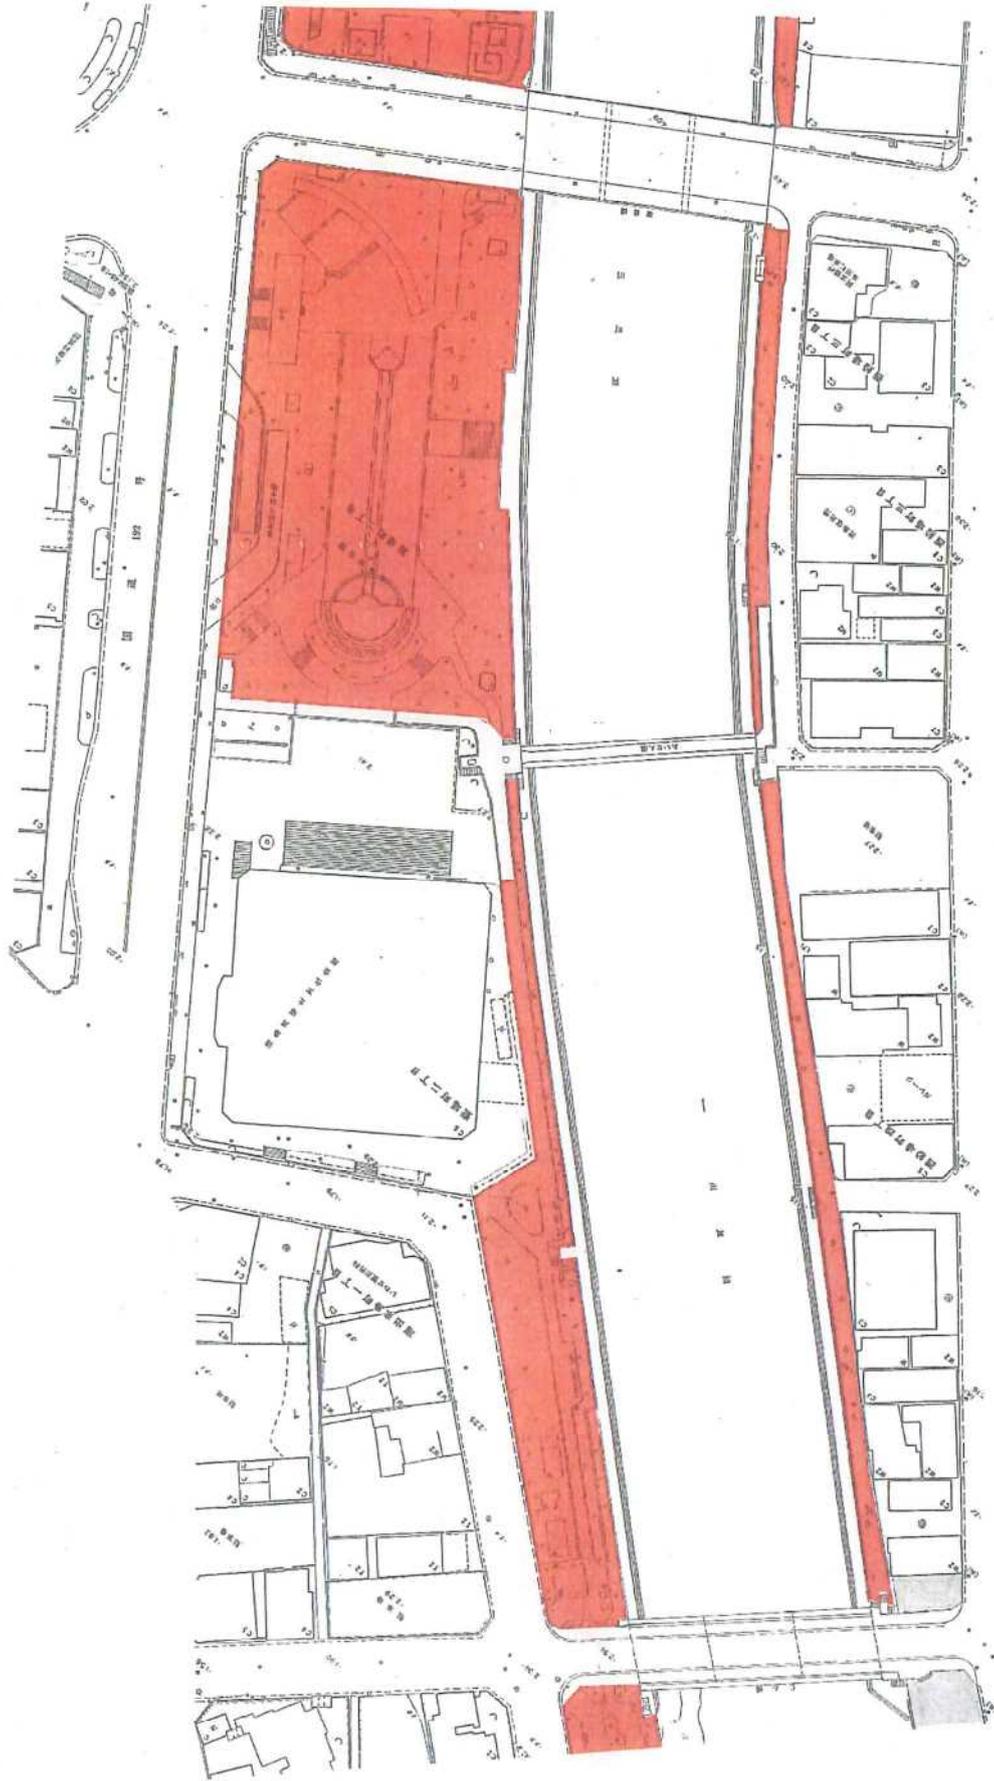

図面番号	第 5 号	図面総数	業
題 名	現況平面図 (5)	縮 尺	1:500
名 称	新町川公園	施行箇所	徳島市公園課工区直轄
工事種別	公園整備工事	所属年度	平成 年
所 属 課	公園課	設計	徳島県土木部

公園管理区域

新町川公園 6



図面番号	第 6 号	図面総数	136 葉
図名	現況平面図 ⑥		
名称	新町川公園	縮尺	1:500
施行箇所	徳島県新町川町1丁目		
工事種別	児童公園事業		
所属年度	平成	年度工事番号	
所長	製	図	徳島県土木部

公園管理区域