

設 計 図 書

契 約 番 号 第 R 8 - 1 6 号

委 託 業 務 名 R 8 文 化 の 森 総 合 公 園 植 栽 等 維 持 管 理 委 託 業 務 (1)

路 線 名 等 文 化 の 森 総 合 公 園

委 託 業 務 箇 所 徳 島 市 八 万 町 向 寺 山

履 行 期 間 令 和 8 年 4 月 1 日 から 令 和 9 年 3 月 3 1 日 まで

工 事 概 要

当 初 (変 更 前)

変 更 後

植 栽 等 維 持 管 理 委 託 業 務

刈込	5,967 m ²
剪定	132 本
病虫害防除	500 L
除草	27,509 m ²
施肥	2,638 m ²
穿孔性害虫駆除	21 本

主任監督員	
現場監督員	

主任監督員	
現場監督員	

委託業務費内訳表

文化の森(1)

名 称	単 位	数 量	単 価	金 額	単 価 表 回 数
委託費					
刈込		5,967			
寄植	m2	1,776			第1号単価表 1回
冬季寄植	"	1,755			第2号単価表 1回
生垣	"	1,218			第3号単価表 1回
冬季生垣	"	1,218			第4号単価表 1回
剪定		125			
上中木 C<0.3	本	59			第5号単価表 1回
" C<0.6	"	66			第6号単価表 1回
病虫害防除		500			
病虫害防除	L	500			第7号単価表 適宜
除草		27,509			
寄植 [抜取]	m2	7,914			第8号単価表 3回
冬季寄植 ["]	"	2,638			第9号単価表 1回
レンガ舗装 ["]	"	457			第10号単価表 3回
冬季 レンガ舗装 ["]	"	152			第11号単価表 1回
河畔ゾーン [刈取]	"	12,182			第12号単価表 4回
刈取除草 ["]	"	2,312			第13号単価表 2回
堤防法面 ["]	"	1,854			第14号単価表 2回
施肥		2,638			
寄植	m2	2,638			第15号単価表 1回
穿孔性害虫駆除		21			
上中木	本	21			第16号単価表 1回

名称	樹種	規格	単位	数量	乗率(%)	回数	計
刈	寄植		m2	1,776		1	1,776
	計						1,776
	冬季寄植		m2	1,755		1	1,755
	計						1,755
	生垣		"	1,218		1	1,218
	冬季生垣		"	1,218		1	1,218
込							


名称	樹種	規格	単位	数量	乗率(%)	回数	計
剪	上中木	C<0.3	本	59		1	59
	上中木	C<0.6	"	66		1	66

剪
定

第1分割

②

樹名	低木			（寄植）				刈込			数量表		
	H	C	W	数量		面積		初夏季	冬季	除草	防除	施肥	
				平面部分	法面部分	平面部分	法面部分						
アジサイ	0.3 1.0			155		27.6		○		○	○	○	
アベリア				873		171.2		○	○	○	○	○	
アセビ	0.5			25		4.1		○		○	○	○	
〃	1.0			149		18.3		○		○	○	○	
エニシダ	1.0			84		14				○	○	○	
オウバイ	1.0				62		10.4	○		○	○	○	
オオムラサキツツジ	0.5			871	471	160	94.3	○	○	○	○	○	
カルミア	0.5			159		26.5				○	○	○	
カンツバキ	0.5			913		152.1		○		○	○	○	
キリシマツツジ	1.0				499		99.9	○	○	○	○	○	
クサツゲ	0.5			0		0				-	-	-	
クチナシ	1.0			1,265		206.9		○		○	○	○	
コデマリ	1.0			150		25		○		○	○	○	
サツキツツジ	0.5			50	232	8.3	38.7	○	○	○	○	○	
シャリンバイ	1.0			25		4.1		○		○	○	○	
ジンチョウゲ	1.0			1,116		186		○		○	○	○	
ドウダンツツジ	1.0			97		12.2		○		○	○	○	
ヒイラギナンテン	1.0			1,023		179.9		○		○	○	○	
ヒサカキ	1.0			446		63.1		○		○	○	○	
ヒラドツツジ	0.5			792	422	132	70.4	○	○	○	○	○	
ラカンマキ	0.5			400		79.4		○	○	○	○	○	
ヤマツツジ	1.0				340		42.5	○	○	○	○	○	
ヤマブキ	1.0			36		6		○		○	○	○	
ユキヤナギ	1.0			221		36.8		○		○	○	○	
ウバメガシ	1.0			79		13		○	○	○	○	○	
シモツゲ	0.5			204		12		○		○	○	○	
ハイビヤクシン				171		28.6			○	○	○	○	
植込						277.2				○		○	

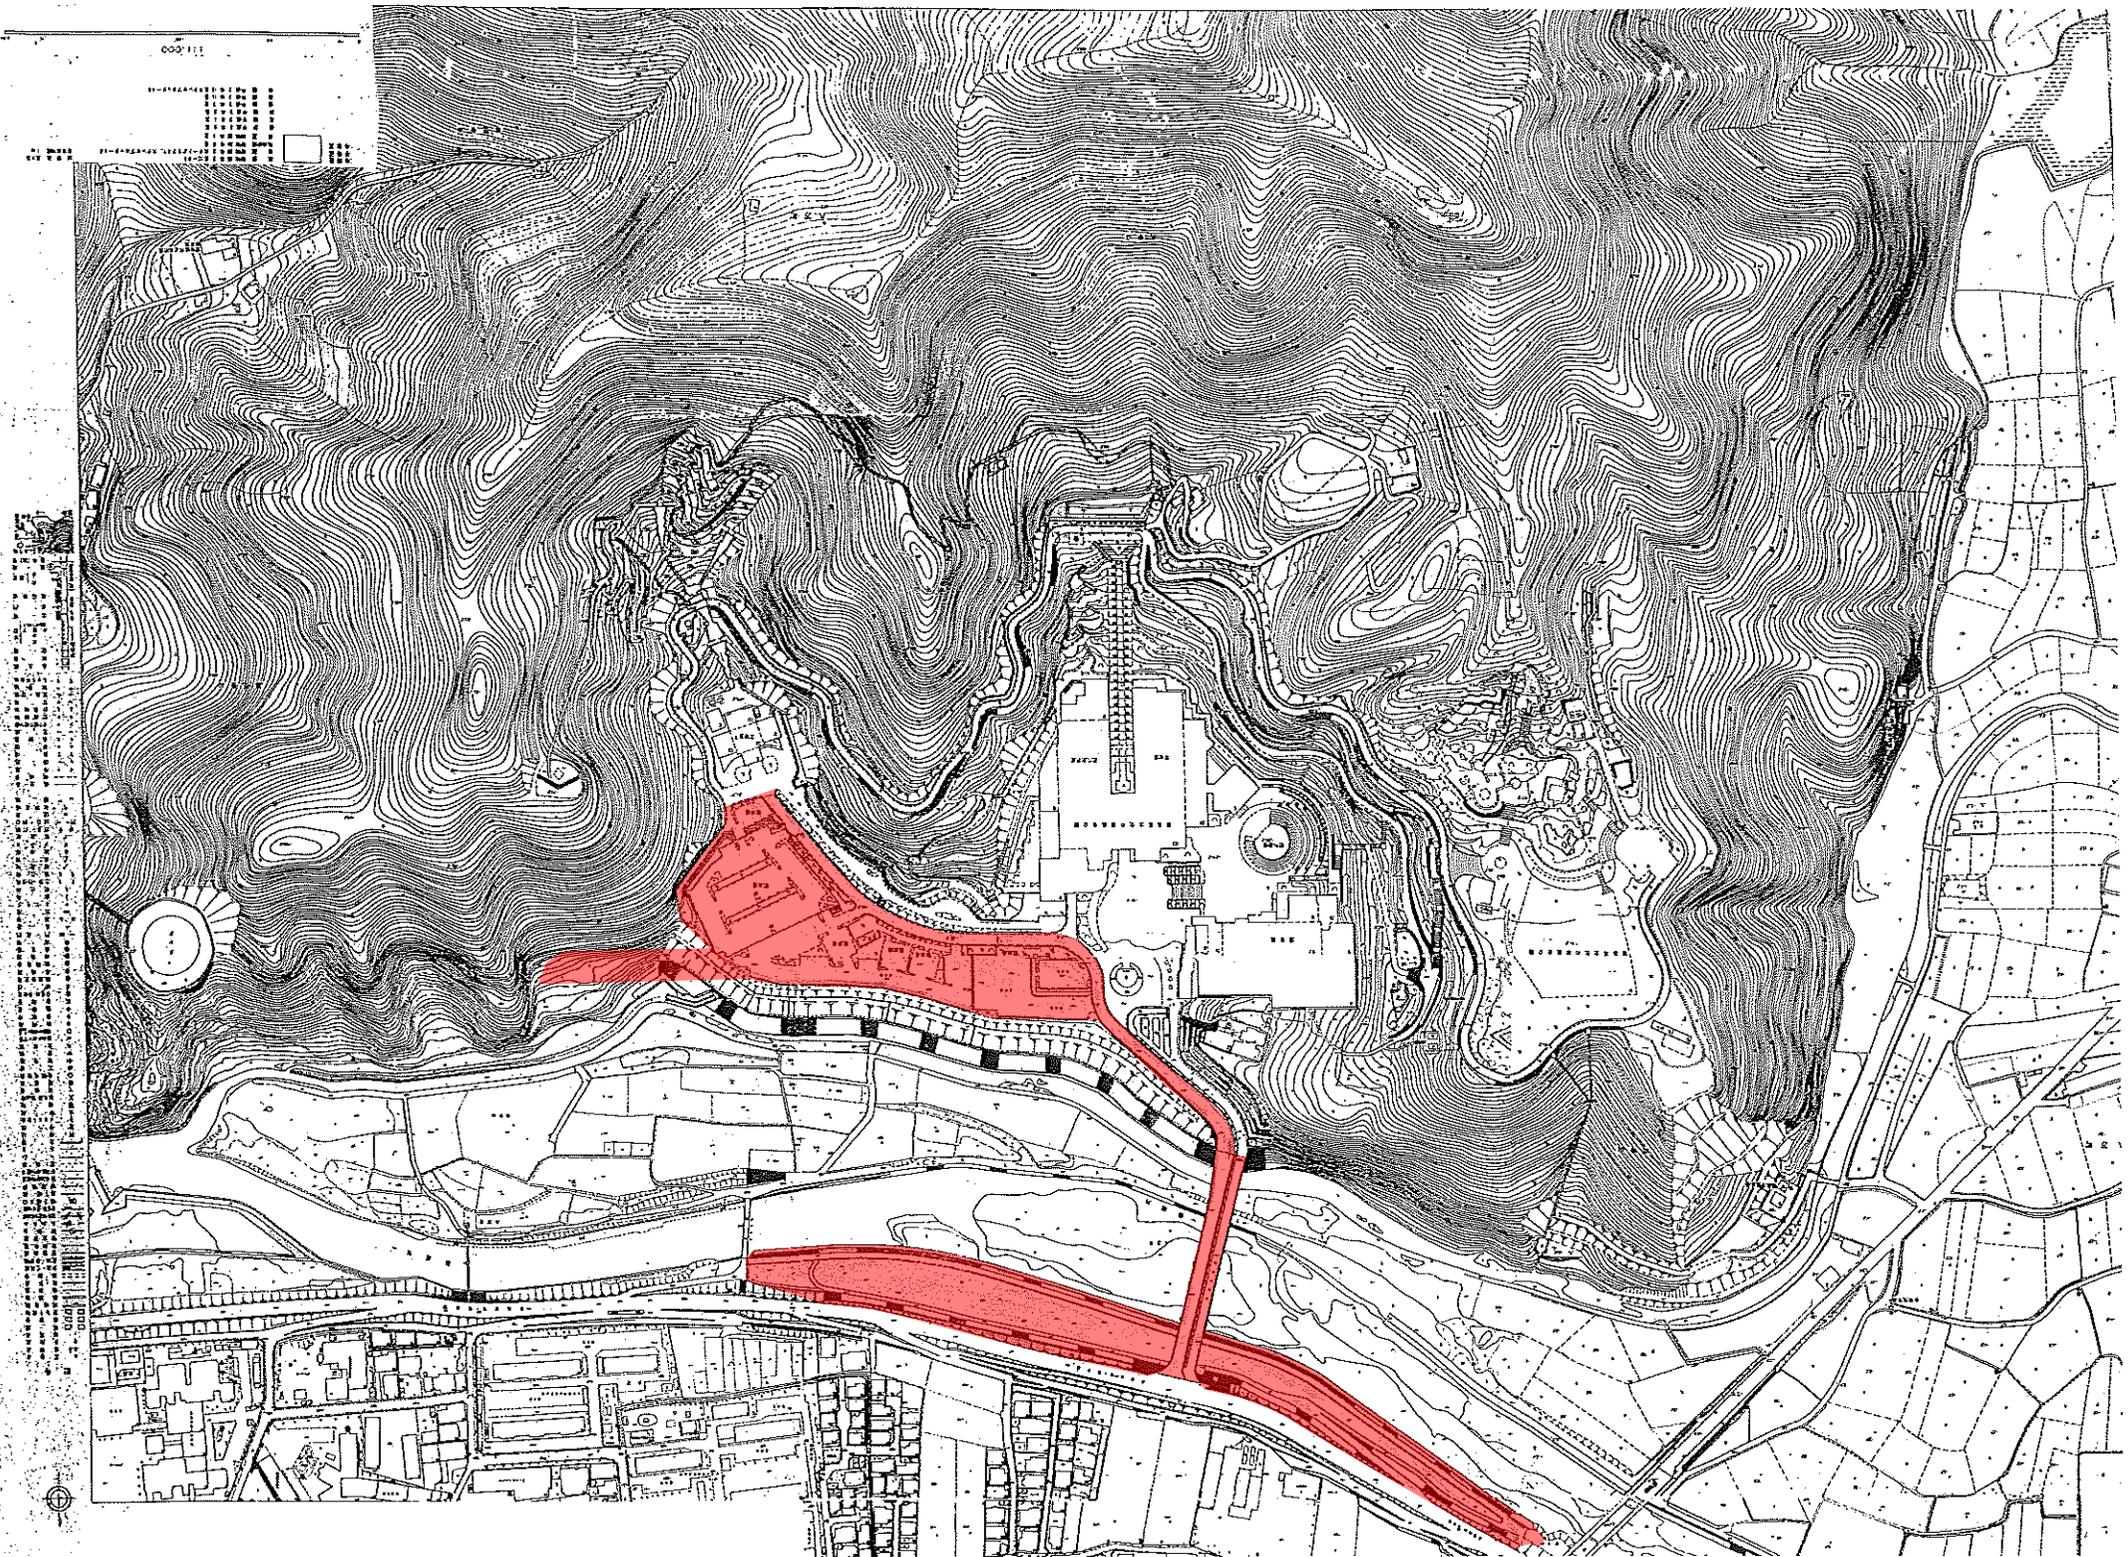


0002 111

0002 000

0002 000

平面図（駐車場） S=1:1000

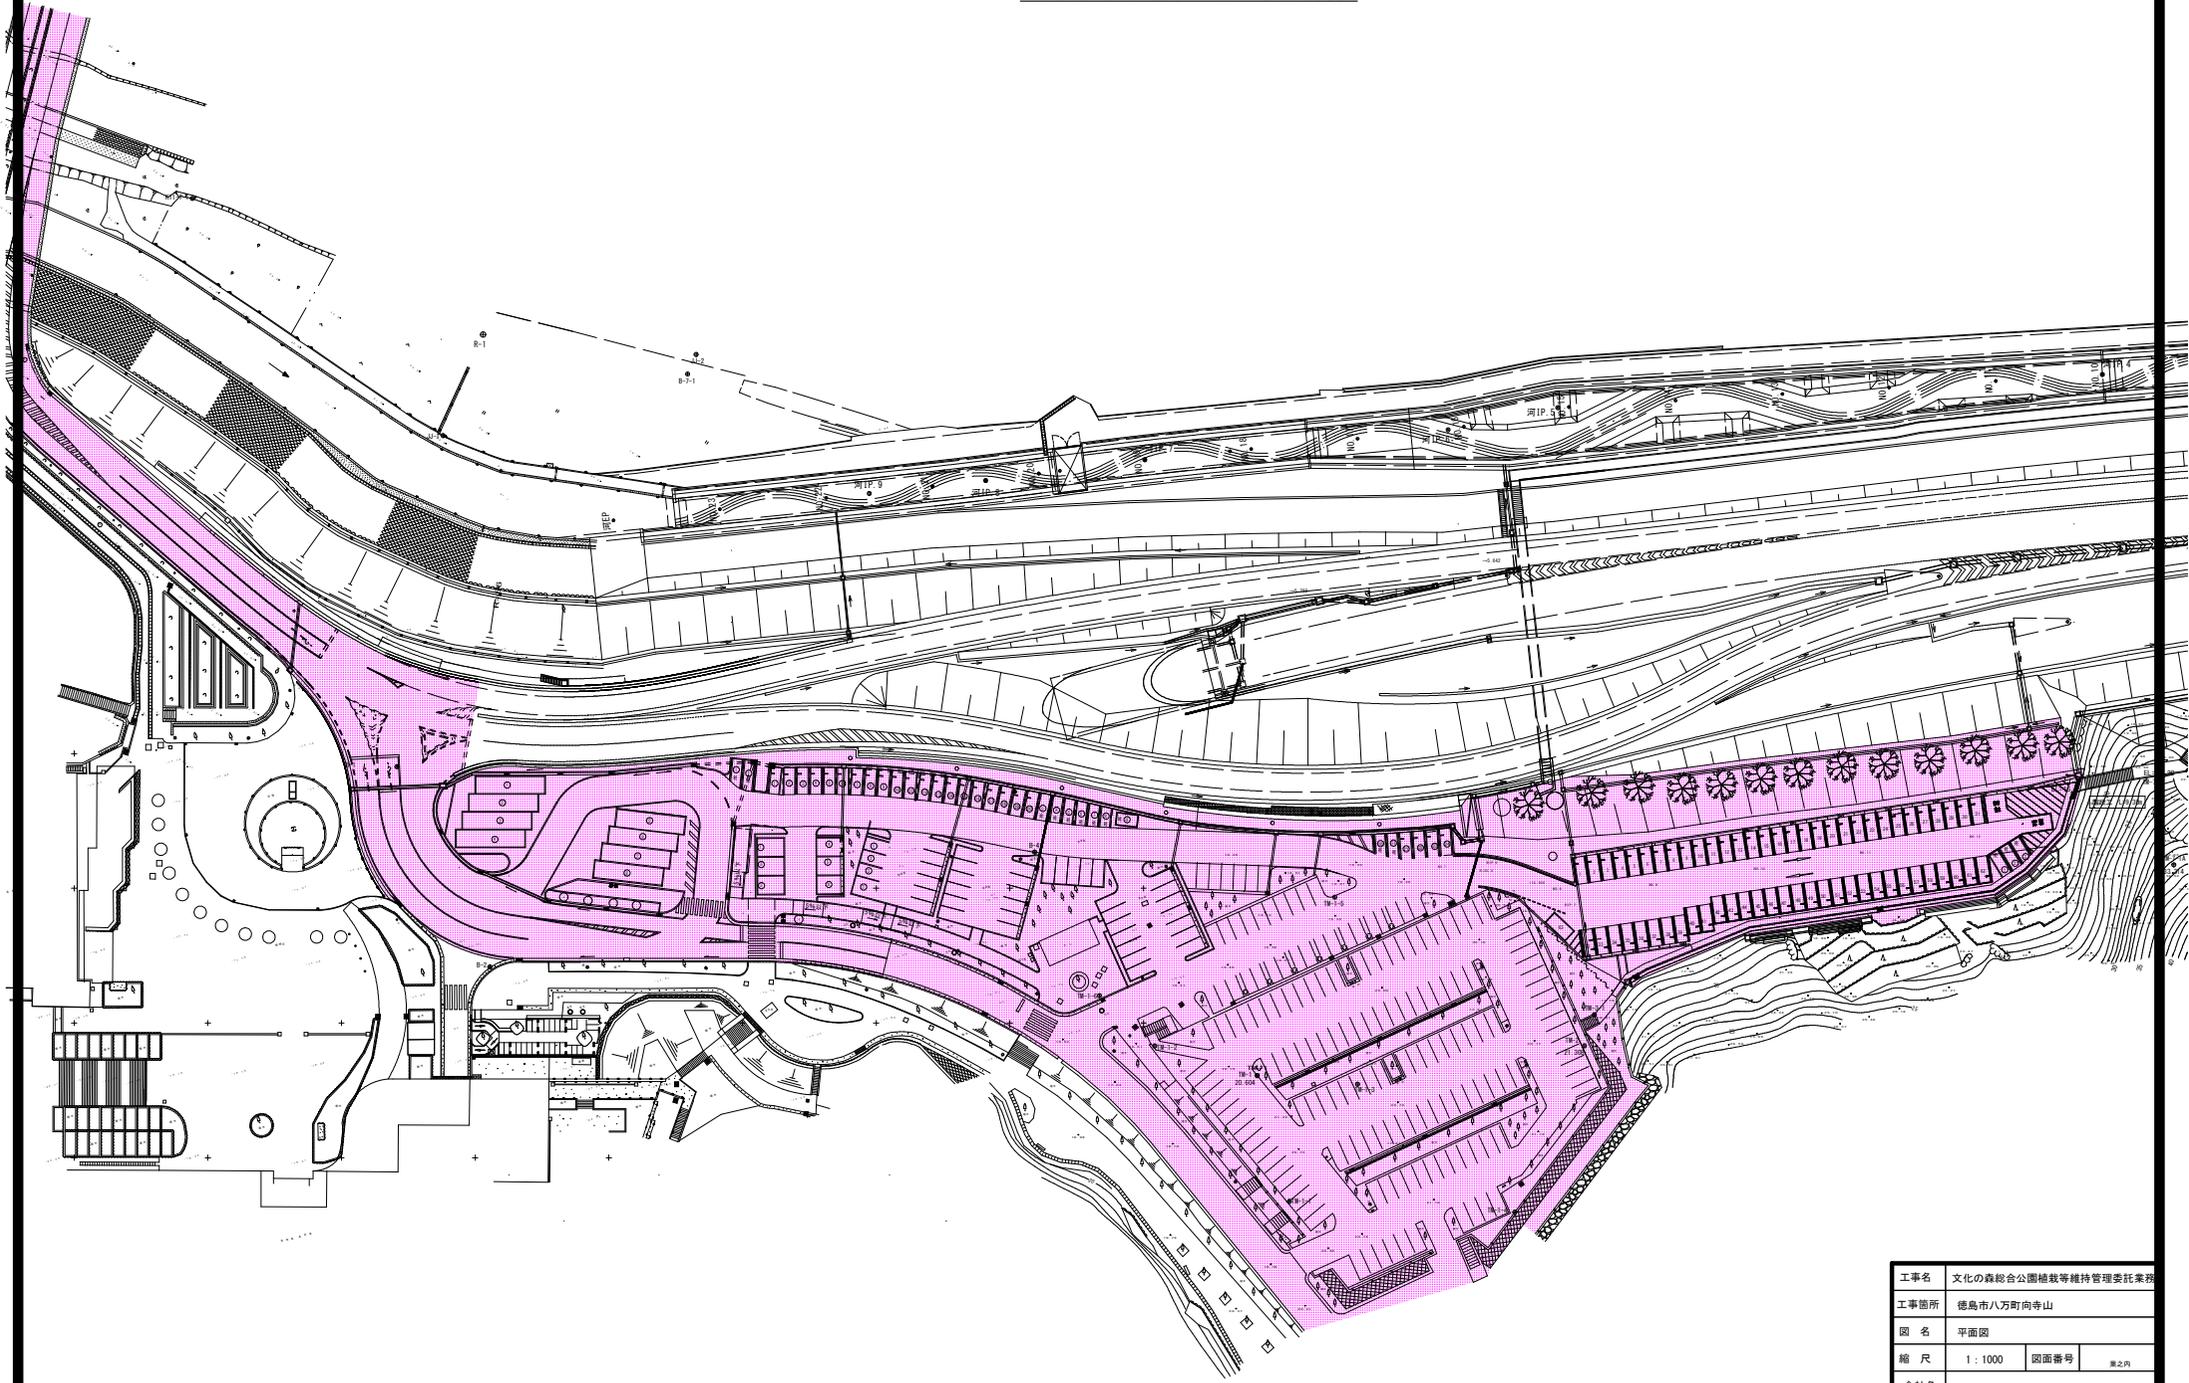

工事名	文化の森総合公園植栽等維持管理委託業務		
工事箇所	徳島市八万町向寺山		
図名	平面図		
縮尺	1:1000	図面番号	第2之内
会社名			
事業者名	(公財) 徳島県建設技術センター		