設　計　図　書

契 約 番 号　　第Ｒ８－６２号

委 託 業 務 名　　Ｒ８日峯大神子広域公園大神子海岸防風松林の樹幹注入業務

路 線 名 等　　日峯大神子広域公園

委託業務箇所　　徳島市大原町大神子

履 行 期 間　　契約締結日の翌日から１００日間

工事概要

当初（変更前）	変更後
防風松林の樹幹注入業務 　樹幹注入　　56.57　L	

主任監督員	
現場監督員	

主任監督員	
現場監督員	

委託業務費内訳表

名　　称	単　位	数　　量	単　　価	金　　額	単　価　表
委託費					
防風松林の樹幹注入業務	L	56.57			第1号単価表
直接費計					
共通仮設費	式	1			
現場監督費	式	1			
労働保険料	式	1			
業務価格					
改め					
消費税等相当額					
業務費計					

第1号単価表

工種　樹幹注入　薬剤 90ml／1本当たり　100 本当たり

名　称　規　格・寸　法	単位	数　量	単　価	金　額	摘　要
薬剤費 酒石酸モランテル液剤	本	100			グリーンガードNEO 同等品
開孔・閉孔作業費 普通作業員	人				
薬剤注入量確定作業費 普通作業員	人				
薬剤運搬費 普通作業員	人				
薬剤注入作業費 普通作業員	人				
空容器回収・処理費 普通作業員	人				
安全確保費 普通作業員	人				
燃料費	L	7.1			
発動発電機損料 定格容量2kVA機関出力2.7kw	日				
電動ドリル損料 ドリル　10～20mm	日				
計					
1本当たり					
薬剤1L当たり					

工種

名　称　規　格・寸　法	単位	数　量	単　価	金　額	摘　要

大神子海岸防風松林の樹幹注入内訳表（２区域）

＜ブロック ４ ～ ９＞ 90ml/本

記号	直径（cm）	本数	単位数量（ｍｌ）	数量（ｍｌ）	薬剤本数
A	１０～１５	1	90	90	1.0
B	１６～２０	5	135	675	7.5
C	２１～２５	9	180	1,620	18.0
D	２６～３０	8	270	2,160	24.0
E	３１～３５	17	360	6,120	68.0
F	３６～４０	14	450	6,300	70.0
G	４１～４５	12	540	6,480	72.0
H	４６～５０	17	630	10,710	119.0
I	５１～５５	5	720	3,600	40.0
J	５６～６０	9	810	7,290	81.0
K	６１～６５	4	900	3,600	40.0
L	６６～７０	8	990	7,920	88.0
M	７１～７５	0	1,080	0	0.0
N	７６～８０	0	1,170	0	0.0
なし	８１～８５	0	1,260	0	0.0
合　　計		109		56,565	628.5

ブロック　1

樹木NO.	直径(m)	幹周(m)	備　　考
01-01	0.47	1.49	
01-02	0.27	0.84	
01-03	0.42	1.32	
01-04	0.39	1.21	
01-05	0.32	1.01	
01-06	0.28	0.88	
01-07	0.52	1.63	
01-08	0.51	1.60	
01-09	0.37	1.16	
01-10	0.18	0.58	
01-11	0.40	1.27	
01-12	0.29	0.91	
01-13	0.55	1.74	
01-14	0.60	1.88	
01-15	0.44	1.38	
01-16	0.46	1.44	
01-17	0.34	1.08	
01-18	0.35	1.11	
01-19	0.40	1.25	
01-20	0.42	1.33	
01-21	0.37	1.17	
01-22	0.43	1.35	
01-23	0.58	1.82	
01-24	0.22	0.70	
01-25	0.38	1.20	
01-26	0.33	1.04	
01-27	0.42	1.33	
01-28	0.40	1.25	
01-29	0.39	1.24	
01-30	0.38	1.18	
01-31	0.40	1.25	
01-32	0.33	1.04	
01-33	0.34	1.06	
01-34	0.45	1.42	
01-35	0.28	0.88	
01-36	0.42	1.33	
01-37	0.40	1.26	

ブロック　2

樹木NO.	直径(m)	幹周(m)	備　　考
02-01	0.71	2.23	
02-02			無し
02-03	0.48	1.51	
02-04	0.62	1.96	
02-05	0.53	1.66	
02-06	0.49	1.55	
02-07	0.41	1.30	
02-08	0.41	1.30	
02-09	0.46	1.46	
02-10	0.27	0.85	
02-11	0.50	1.58	
02-12	0.29	0.92	
02-13	0.41	1.30	
02-14	0.34	1.06	
02-15	0.46	1.44	
02-16	0.38	1.19	
02-17	0.75	2.35	
02-18	0.52	1.62	
02-19	0.71	2.24	
02-20	0.18	0.58	
02-21	0.44	1.39	
02-22	0.42	1.33	
02-23	0.42	1.33	
02-24	0.40	1.27	
02-25	0.43	1.35	
02-26	0.21	0.66	
02-27	0.37	1.17	
02-28	0.46	1.44	
02-29	0.25	0.77	
02-30	0.42	1.31	
02-31	0.23	0.72	無し
02-32	0.39	1.24	
02-33	0.29	0.92	
02-34	0.33	1.05	
02-35			無し
02-36	0.57	1.80	
02-37	0.43	1.35	
02-38	0.39	1.24	
02-39	0.38	1.18	
02-40	0.36	1.12	
02-41	0.40	1.26	
02-42	0.41	1.30	
02-43	0.53	1.67	

ブロック　3

樹木NO.	直径(m)	幹周(m)	備　　考
03-01	0.42	1.31	
03-02	0.53	1.66	
03-03	0.42	1.31	
03-04	0.47	1.48	
03-05	0.22	0.70	
03-06	0.27	0.84	
03-07	0.35	1.11	
03-08	0.50	1.57	
03-09	0.62	1.95	
03-10	0.35	1.09	
03-11	0.36	1.13	
03-12	0.38	1.20	
03-13	0.36	1.12	
03-14	0.35	1.09	
03-15	0.47	1.48	
03-16	0.30	0.95	
03-17	0.42	1.31	
03-18	0.31	0.96	
03-19	0.37	1.17	
03-20	0.43	1.34	
03-21	0.53	1.65	
03-22	0.18	0.56	
03-23	0.18	0.56	
03-24	0.53	1.66	
03-25			無し
03-26	0.55	1.72	
03-27	0.35	1.10	
03-28	0.48	1.50	
03-29	0.35	1.09	
03-30	0.25	0.79	
03-31	0.37	1.17	
03-32	0.34	1.07	
03-33	0.29	0.90	
03-34	0.50	1.58	
03-35	0.40	1.25	
03-36	0.29	0.91	
03-37	0.32	1.01	
03-38	0.51	1.59	
03-39	0.61	1.93	
03-40	0.52	1.63	
03-41	0.43	1.35	

ブロック　4

樹木NO.	直径(m)	幹周(m)	備　　考
04-01	0.67	2.10	
04-02	0.70	2.20	
04-03	0.44	1.38	
04-04	0.46	1.45	
04-05	0.46	1.45	

ブロック　5

樹木NO.	直径(m)	幹周(m)	備　　考
05-01	0.50	1.57	
05-02	0.34	1.07	
05-03	0.32	1.01	
05-04	0.46	1.45	
05-05	0.32	1.01	
05-06	0.32	1.01	
05-07	0.33	1.04	
05-08	0.47	1.48	
05-09	0.34	1.07	
05-10	0.46	1.45	
05-11	－	－	無し
05-12	－	－	無し
05-13	0.27	0.85	
05-14	－	－	R3.3.31　伐木
05-15	－	－	無し
05-16	－	－	R3.3.31　伐木
05-17	－	－	R3.3.31　伐木
05-18	0.56	1.76	
05-19	0.46	1.45	
05-20	0.22	0.69	
05-21	0.35	1.10	
05-22	0.40	1.26	
05-23	0.28	0.88	
05-24	0.57	1.79	
05-25	0.48	1.51	
05-26	0.58	1.82	
05-27	0.48	1.51	
05-28	0.31	0.97	
05-29	0.23	0.72	
05-30	0.49	1.54	
05-31	0.60	1.88	
05-32	0.46	1.45	
05-33	0.30	0.94	
05-34	0.65	2.04	
05-35	0.51	1.60	
05-36	0.58	1.82	
05-37	0.43	1.35	
05-38	0.27	0.85	
05-39	0.59	1.85	
05-40	0.24	0.75	
05-41	0.43	1.35	
05-42	0.37	1.16	
05-43	0.50	1.57	
05-44	0.69	2.17	
05-45	0.59	1.85	
05-46	0.21	0.66	
05-47	0.20	0.63	R3.3.31　ﾌﾟﾚｰﾄ設置

ブロック　6

樹木NO.	直径(m)	幹周(m)	備　　考
06-01	0.23	0.72	
06-02	0.55	1.73	
06-03	0.31	0.97	
06-04	0.18	0.57	
06-05	0.46	1.45	
06-06	0.29	0.91	
06-07	0.43	1.35	
06-08	0.43	1.35	
06-09	0.30	0.94	
06-10	0.29	0.91	

ブロック　7

樹木NO.	直径(m)	幹周(m)	備　　考
07-01	0.67	2.10	
07-02	0.37	1.16	
07-03	0.17	0.53	
07-04	0.32	1.01	
07-05	0.35	1.10	
07-06	0.24	0.75	
07-07	0.44	1.38	
07-08	0.44	1.38	
07-09	0.36	1.13	
07-10	0.32	1.01	
07-11	0.70	2.20	
07-12	0.38	1.19	
07-13	0.38	1.19	
07-14	0.45	1.41	
07-15	0.20	0.63	
07-16	0.25	0.79	
07-17	0.67	2.10	
07-18	0.38	1.19	
07-19	0.15	0.47	R3.3.31　ﾌﾟﾚｰﾄ設置

ブロック　8

樹木NO.	直径(m)	幹周(m)	備　　考
08-01	0.60	1.88	
08-02	0.33	1.04	
08-03	0.38	1.19	
08-04	0.30	0.94	
08-05	0.66	2.07	
08-06	0.45	1.41	
08-07	0.38	1.19	
08-08	0.63	1.98	
08-09	0.34	1.07	
08-10	0.24	0.75	
08-11	0.49	1.54	
08-12	0.64	2.01	
08-13	0.16	0.50	
08-14	0.34	1.07	
08-15	0.36	1.13	
08-16	0.50	1.57	

ブロック　9

樹木NO.	直径(m)	幹周(m)	備　　考
09-01	0.70	2.20	
09-02	0.35	1.10	
09-03	－	－	無し
09-04	0.40	1.26	
09-05	0.56	1.76	
09-06	0.36	1.13	
09-07	0.51	1.60	
09-08	0.37	1.16	
09-09	0.24	0.75	
09-10	0.43	1.35	
09-11	0.40	1.26	
09-12	0.45	1.41	
09-13	0.65	2.04	
09-14	0.47	1.48	
09-15	0.46	1.45	
09-16	0.55	1.73	
09-17	0.32	1.01	
09-18	－	－	無し
09-19	0.41	1.29	
09-20	0.51	1.60	

ブロック　10

樹木NO.	直径(m)	幹周(m)	備　　考
10-01	0.37	1.15	
10-02	0.21	0.66	
10-03	0.50	1.56	
10-04	0.34	1.07	
10-05	0.55	1.73	
10-06	0.23	0.71	
10-07	0.46	1.43	
10-08	0.36	1.13	
10-09	0.57	1.80	
10-10	0.31	0.98	
10-11	0.36	1.14	
10-12	0.32	1.01	
10-13	0.45	1.42	

ブロック　11

樹木NO.	直径(m)	幹周(m)	備　　考
11-01	0.65	2.03	
11-02	0.32	1.01	
11-03	0.19	0.61	
11-04	0.49	1.54	
11-15	0.59	1.86	
11-06	0.46	1.44	
11-07	0.38	1.20	
11-08	0.32	1.00	
11-09	0.41	1.30	
11-10	0.20	0.63	
11-11	0.32	1.01	
11-12	0.28	0.89	
11-13	0.51	1.60	
11-14	0.32	0.99	
11-15	0.36	1.13	
11-16	0.30	0.93	
11-17	0.52	1.63	
11-18	0.40	1.25	
11-19	0.38	1.20	
11-20	0.40	1.25	
11-21	0.60	1.87	
11-22	0.43	1.36	
11-23	0.54	1.71	
11-24	0.42	1.32	
11-25	0.41	1.28	

ブロック　12

樹木NO.	直径(m)	幹周(m)	備　　考
12-01	0.27	0.84	
12-02	0.26	0.81	
12-03	0.42	1.32	
12-04	0.24	0.75	
12-05	0.59	1.84	
12-06	0.40	1.25	
12-07	0.38	1.20	
12-08	0.60	1.87	
12-09	0.47	1.47	
12-10	0.60	1.89	
12-11	0.31	0.97	
12-12	0.20	0.62	
12-13	0.23	0.72	
12-14	0.50	1.58	
12-15	0.25	0.77	
12-16	0.49	1.55	
12-17	0.50	1.58	
12-18	0.40	1.26	
12-19	0.40	1.25	

ブロック　13

樹木NO.	直径(m)	幹周(m)	備　　考
13-01	0.39	1.24	
13-02	0.18	0.58	
13-03	0.53	1.65	
13-04	0.25	0.78	
13-05	0.25	0.80	
13-06	0.34	1.07	
13-07	0.65	2.05	
13-08	0.24	0.76	

ブロック　14

樹木NO.	直径(m)	幹周(m)	備　　考
14-01	0.52	1.64	
14-02	0.03	0.09	
14-03	0.49	1.53	
14-04	0.52	1.63	
14-05	0.27	0.86	
14-06	0.63	1.97	
14-07	0.80	2.51	
14-08	0.53	1.67	
14-09	0.32	1.00	
14-10	0.27	0.84	
14-11	0.61	1.90	

ブロック　15

樹木NO.	直径(m)	幹周(m)	備　　考
15-01	0.55	1.73	
15-02	0.16	0.51	
15-03	0.22	0.70	
15-04	0.24	0.74	
15-05	0.35	1.09	
15-06	0.32	1.00	
15-07	0.66	2.08	
15-08	0.45	1.40	

ブロック　16

樹木NO.	直径(m)	幹周(m)	備　　考
16-01	0.62	1.96	
16-02	0.22	0.69	
16-03	0.21	0.66	
16-04	0.41	1.30	
16-05	0.21	0.66	
16-06	0.16	0.49	
16-07	0.47	1.49	
16-08	0.40	1.26	
16-09	0.29	0.91	
16-10	0.30	0.94	
16-11	0.53	1.66	
16-12	0.38	1.20	
16-13	0.30	0.95	

ブロック　17

樹木NO.	直径(m)	幹周(m)	備　　考
17-01	0.31	0.98	
17-02	0.18	0.55	
17-03	0.66	2.07	
17-04	0.20	0.62	
17-05	0.34	1.06	
17-06	0.51	1.59	
17-07	0.27	0.84	
17-08	0.24	0.76	
17-09	0.18	0.58	
17-10	0.25	0.79	
17-11	0.18	0.55	
17-12	0.45	1.42	
17-13	0.35	1.11	
17-14	0.35	1.11	
17-15	0.38	1.20	
17-16	0.30	0.95	
17-17	0.25	0.79	
17-18	0.57	1.79	
17-19	0.31	0.97	
17-20	0.23	0.72	
17-21	0.20	0.64	

ブロック　18

樹木NO.	直径(m)	幹周(m)	備　　考
18-01	0.35	1.10	
18-02	0.47	1.49	
18-03	0.28	0.88	
18-04	0.39	1.23	
18-05	0.19	0.59	
18-06	0.25	0.78	
18-07	0.17	0.54	
18-08	0.30	0.93	
18-09	0.42	1.33	
18-10	0.31	0.98	
18-11	0.34	1.06	
18-12	0.38	1.19	
18-13	0.42	1.32	
18-14	0.33	1.05	
18-15	0.39	1.24	
18-16	0.44	1.37	
18-17	0.25	0.77	
18-18	0.35	1.10	
18-19	0.25	0.78	
18-20	0.50	1.58	
18-21	0.31	0.96	
18-22	0.66	2.06	
18-23	0.19	0.61	
18-24	0.39	1.22	
18-25	0.28	0.89	
18-26	0.17	0.52	
18-27	0.19	0.59	
18-28	0.17	0.54	
18-29	0.11	0.33	R3.3.31　ﾌﾟﾚｰﾄ設置

ブロック　19

樹木NO.	直径(m)	幹周(m)	備　　考
19-01	0.41	1.29	
19-02			無し
19-03	0.41	1.30	
19-04	0.50	1.56	
19-05	0.36	1.12	
19-06	1.08	3.38	R3.3.31伐木
19-07	1.41	4.43	R3.3.31伐木
19-08	0.61	1.90	R3.3.31伐木
19-09	0.52	1.64	
19-10	0.57	1.79	R3.3.31伐木
19-11	0.49	1.53	
19-12	0.47	1.48	
19-13	0.67	2.10	
19-14	0.50	1.58	
19-15	0.55	1.72	
19-16	0.50	1.58	
19-17	0.19	0.61	
19-18	0.33	1.05	

ブロック　20

樹木NO.	直径(m)	幹周(m)	備　　考
20-01	0.29	0.91	
20-02	0.26	0.82	
20-03	0.49	1.55	
20-04	0.44	1.37	
20-05	0.31	0.98	
20-06	0.22	0.70	
20-07	0.41	1.29	
20-08	0.38	1.19	

ブロック　21

樹木NO.	直径(m)	幹周(m)	備　　考
21-01	0.53	1.65	
21-02	0.45	1.41	
21-03	0.67	2.10	
21-04	0.30	0.94	
21-05	0.30	0.95	
21-06	0.51	1.61	
21-07	0.48	1.52	
21-08	0.52	1.62	
21-09	0.41	1.30	
21-10	0.42	1.31	
21-11	0.46	1.46	
21-12	0.46	1.45	
21-13	0.44	1.39	
21-14	0.41	1.30	
21-15	0.44	1.39	
21-16	0.31	0.97	
21-17	0.53	1.66	

ブロック　22

樹木NO.	直径(m)	幹周(m)	備　　考
22-01	0.36	1.13	
22-02	0.20	0.62	
22-03	0.46	1.46	
22-04	0.26	0.81	
22-05	0.26	0.81	
22-06	0.69	2.16	
22-07	0.19	0.60	
22-08	0.24	0.74	
22-09	0.41	1.30	
22-10	0.63	1.98	
22-11	0.51	1.59	
22-12	0.41	1.30	
22-13	0.56	1.75	
22-14	0.41	1.29	
22-15	0.57	1.78	

ブロック　23

樹木NO.	直径(m)	幹周(m)	備　　考
23-01	0.35	1.11	
23-02	0.68	2.13	
23-03	0.39	1.22	
23-04	0.25	0.77	
23-05	0.20	0.64	
23-06	0.23	0.71	
23-07	0.40	1.27	
23-08	0.53	1.66	
23-09	0.55	1.73	
23-10	0.25	0.78	
23-11	0.44	1.39	
23-12	0.20	0.63	
23-13	0.42	1.33	
23-14	0.25	0.80	
23-15	0.28	0.88	
23-16	0.60	1.89	
23-17	0.32	1.00	
23-18	0.25	0.79	
23-19	0.43	1.34	
23-20	0.33	1.04	

ブロック　24


樹木NO.	直径(m)	幹周(m)	備　　考
24-01	0.42	1.31	
24-02	0.31	0.96	
24-03	0.39	1.23	
24-04	0.42	1.31	
24-05	0.38	1.19	
24-06	0.44	1.38	
24-07	0.43	1.36	
24-08	0.33	1.03	
24-09	0.57	1.80	
24-10	0.67	2.11	
24-11	0.48	1.50	
24-12	0.22	0.69	
24-13	0.20	0.64	
24-14	0.27	0.86	
24-15	0.31	0.97	
24-16	0.44	1.38	
24-17	0.51	1.61	
24-18	0.39	1.22	
24-19	0.63	1.97	
24-20	0.83	2.60	
24-21	0.36	1.13	
24-22	0.23	0.71	
24-23	0.37	1.15	
24-24	0.61	1.92	
24-25	0.67	2.10	
24-26	0.51	1.61	
24-27	0.41	1.29	
24-28	0.37	1.15	
24-29	0.37	1.16	
24-30	0.67	2.11	
24-31	0.27	0.85	
24-32	0.40	1.27	
24-33	0.42	1.33	
24-34	0.69	2.18	
24-35	0.51	1.61	
24-36	0.53	1.66	
24-37	0.53	1.67	
24-38	0.70	2.19	
24-39	0.49	1.54	

ブロック　25（休憩広場）

樹木NO.	直径(m)	幹周(m)	備　　考
25-01	0.55	1.74	
25-02	0.56	1.76	
25-03	0.32	0.99	
25-04	0.70	2.19	
25-05	0.47	1.48	
25-06	0.75	2.35	
25-07	0.71	2.22	
25-08	0.62	1.96	
25-09	0.67	2.11	
25-10	0.79	2.49	
25-11	0.57	1.78	
25-12	0.42	1.33	
25-13	0.48	1.51	
25-14	0.06	0.20	R3.3.31　ﾌﾟﾚｰﾄ設置
25-15	0.06	0.19	R3.3.31　ﾌﾟﾚｰﾄ設置
25-16	0.17	0.53	R3.3.31　ﾌﾟﾚｰﾄ設置

植栽管理図　S＝1：500

（松）（高中木）（低木・地被類）

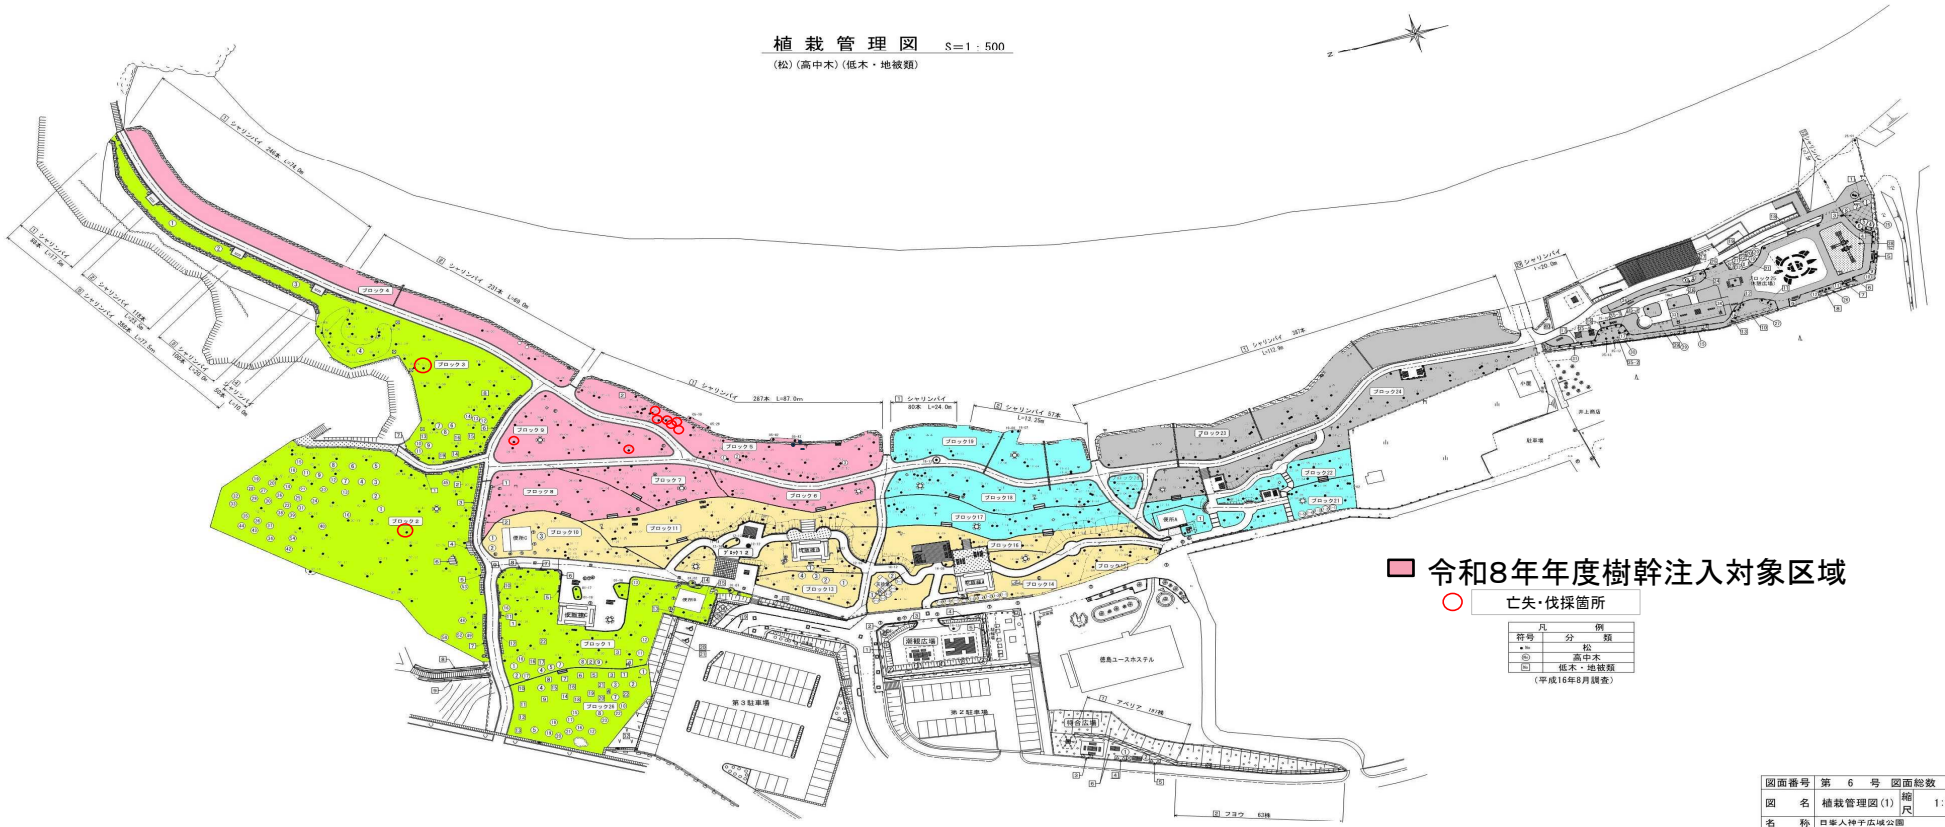

令和8年年度樹幹注入対象区域

亡失･伐採箇所

凡例

符号	分類
●Pn	松
Bn	高中木
Bn	低木・地被類

（平成16年8月調査）

図面番号	第　6　号	図面総数	58	葉	
図名	植栽管理図(1)	縮尺	1:500		
名称	日峯大神子広域公園				
施行箇所	徳島市大原町大神子（海浜広場）（第7分割）				
工事種別	公共公園工事（公共関連）（業務委託）				
所属年度	平成 15 年度	工事番号			
所長		設計		製図	徳島県 県土整備部