

設計仕様書

年 度	令和 7 年 度
委 託 業 務 名	R7文化の森総合公園植栽等維持管理委託業務(3)
委託業務箇所	徳島市八万町向寺山
履 行 期 間	令和 7年 4月 1日から 令和 8年 3月31日まで

設 計 図 書

契 約 番 号 第 R 7 - 9 号

委 託 業 務 名 R 7 文化の森総合公園植栽等維持管理委託業務（3）

路 線 名 等 文化の森総合公園

委 託 業 務 箇 所 徳島市八万町向寺山

履 行 期 間 令和 7 年 4 月 1 日から 令和 8 年 3 月 3 1 日まで

工事概要

当初（変更前）

植栽等維持管理委託業務

刈込	16,777 m ²
剪定	194 本
病虫害防除	500 L
除草	47,901 m ²
施肥	12,608 m ²
穿孔性害虫駆除	22 本

主任監督員

現場監督員

変更後

主任監督員

現場監督員

委託業務費内訳表

第3分割

名 称	単 位	数 量	単 価	金 額	単 価 表 回 数
委託費					
刈込		16,777			
寄植	m2	5,719			第1号単価表 1 回
冬季寄植	"	5,045			第2号単価表 1 回
生垣	"	42			第3号単価表 1 回
冬季生垣	"	42			第4号単価表 1 回
地被類	"	1,449			第5号単価表 1 回
芝生	"	4,480			第6号単価表 4 回
剪定		194			
ゴヨウマツ 上中木 C<0.3	本	1			第7号単価表 1 回
" C<0.3	"	145			第8号単価表 1 回
" C<0.6	"	42			第9号単価表 1 回
" C<1.0	"	6			第10号単価表 1 回
病虫害防除		500			
病虫害防除	L	500			第11号単価表 適宜
除草		47,901			
寄植 [抜取]	"	18,585			第12号単価表 3 回
冬季寄植 ["]	"	6,195			第13号単価表 1 回
芝生(機械) ["]	"	3,360			第29号単価表 3 回
冬季芝生(機械)["]	"	1,120			第30号単価表 1 回
地被類 ["]	"	5,952			第16号単価表 3 回
冬季地被類 ["]	"	1,984			第17号単価表 1 回
レンガ舗装 ["]	"	709			第18号単価表 3 回
冬季 レンガ舗装 ["]	"	236			第19号単価表 1 回
刈取 [刈取]	"	3,080			第20号単価表 2 回
中の道周辺 ["]	"	2,330			第20号単価表 2 回
朝宮神社横 ["]	"	4,350			第21号単価表 1 回

委託業務費内訳表

第3分割

施肥		12,608			
寄植	m2	6,144			第22号単価表 1 回
芝生	〃	4,480			第23号単価表 4 回
地被類	〃	1,984			第23号単価表 1 回
穿孔性害虫駆除		22			
上中木	本	22			第24号単価表 1 回
直接業務費					
共通仮設費	式	1			
純工事費					
現場管理費	式	1			
工事原価					
一般管理費	式	1			
業務価格					
改め					
消費税等	式	1			
業務費計					

第3分割

第26号单価表

第3分割

第26号单価表

第3分割

第26号单価表

第3分割

第26号单価表

第3分割

第28号单価表

第3分割

第25号单価表

集積・積込・運搬・処分

第7号単価表
100 本当り

第3分割

[illegible]

集積・積込・運搬・処分

第8号単価表
100 本 当 り

第3分割

[illegible]

第3分割

第25号单価表

第3分割

第25号单価表

[illegible][illegible]

第3分割

第3分割

第14号単価表
100 m2当り

[illegible]

第3分割

第3分割

[illegible]

工種 冬季除草地被類〔拔〕 集積・積込・運搬・処分

第17号単価表
100 m2当り

第3分割

[illegible]

工種 除草・カ舗装 集積・積込・運搬・処分

第18号単価表
100 m2当り

第3分割

[illegible]

集積・積込・運搬・処分

第3分割

[illegible]

集積・積込・運搬・処分

第3分割

[illegible]

除草〔朝宮神社横 刈取〕集積・積込・運搬

第21号単価表
1000 m2当り

第3分割

[illegible]

工種

施肥寄植

第22号単価表
100 m2当り

第3分割

[illegible]

施肥芝生、地被類、草花

第23号単価表
100 m2当り

第3分割

[illegible]

工種

穿孔性害虫驅除

第24号単価表
100 本当り

第3分割

[illegible]

トラック運転

第25号単価表
1台・日 当り

第3分割

[illegible]

刈込機運転

第26号単価表
1 日当り

第3分割

[illegible]

噴霧機運転

第27号単価表
1日 当り

第3分割

[illegible]

肩掛式運轉

第28号単価表
1 日当り

第3分割

[illegible]

第29号単価表
100 m²当り

第3分割

[illegible]

第30号単価表
100 m2当り

第3分割

[illegible]

[illegible]

第3分割							
名 称	樹 種	規 格	单 位	数 量	乘率(%)	回 数	計
病 害 虫 防 除	防 除		L			隨時	500
名 称	樹 種	規 格	单 位	数 量	乘率(%)	回 数	計
除 草 (1)	寄 植		m2	2,487		3	7,461
	〃	法面	m2	3,708		3	11,124
	計						18,585
	冬季寄植		m2	2,487		1	2,487
	〃	法面	m2	3,708		1	3,708
	計						6,195
	芝 生		m2	997		3	2,991
	〃	法面	m2	123		3	369
	計						3,360
	冬季芝生		m2	997		1	997
	〃	法面	m2	123		1	123
	計						1,120

第3分割

[illegible]


第3万円

低 木				(寄 植)				数 量		表		
樹 名	H	C	W	数 量		面 積		刈 込		除草	防除	施肥
				平面 部分	法面 部分	平面 部分	法面 部分	初夏 季	冬 季			
○寄植 アオキ				154	756	22.0	189.0	○	○	○	○	○
アセビ				463	892	85.1	223.0	○	○	○	○	○
アベリア				750	1,362	148.2	272.4	○	○	○	○	○
ウツギ					552		138.0	○	○	○	○	○
オウバイ				927		102.9		○		○	○	○
オオムラサキツツジ				512	634	56.8	370.8	○	○	○	○	○
ガクアジサイ				18		4.5		○		○	○	○
カンツバキ				380		63.3		○	○	○	○	○
クリシマツツジ				70		11.6		○	○	○	○	○
クチナシ				916	1,854	152.6	308.9	○	○	○	○	○
サツキツツジ				1,890	781	315.0	156.2	○	○	○	○	○
シャリンバイ				263	1,570	25.5	316.0	○	○	○	○	○
ジンチョウゲ				128		21.3		○	○	○	○	○
スドウツゲ				39		6.5		○		○	○	○
ドウダンツツジ				446	1,213	65.8	202.1	○	○	○	○	○
ニシキギ				130	514	29.3	128.5	○	○	○	○	○
ハギ				2,318		301.6			○	○	○	○
ヒイラギナンテン				153		34.0		○	○	○	○	○
ヒサカキ				258	2,668	46.5	533.6	○	○	○	○	○
ヒメクチナシ				839		127.9		○		○	○	○
ビヨウヤナギ				690		140.0		○		○	○	○
ヒラドツツジ					656		131.2	○	○	○	○	○
オタフクナンテン				1,285		88.4				○	○	○
アユミ					263		52.6	○	○	○	○	○
ミツマタ				133		34.0				○	○	○
ヤマツツジ				550	1,137	86.2	194.8	○	○	○	○	○
ヤマブキ				633		145.5		○		○	○	○
合 計				13,945	14,852	2,114.5	3,217.1	1,690.5 3,217.1	1,213.8 3,022.3	2,114.5 3,217.1	5,331.6	5,331.6


地 被 類 ・ 草 花 数 量 表													
樹 名	H	C	W	数 量		面 積		刈 込		除草	防除	施肥	
				平面 部分	法面 部分	平面 部分	法面 部分	初夏 季	冬 季				
ユキヤナギ					1363		340.7	○	○	○	○	○	
ナンテン				166		20.7		○		○	○	○	
サザンカ				1758	721	293	120.1	○	○	○	○	○	
ウバメガシ				153		25.4		○	○	○	○	○	
ハイビヤクシン				80		13.3		○		○	○		
吹 付							30.5		○	○			
植 込						75.2				刈取除草 ○			
小 計				2,157	2,084	427.6	491.3	352.4 460.8	318.4 491.3	352.4 491.3	813.2	813.2	
合 計				16,102	16,936	2,542	3,708	2,042 3,677	1,532 3,513	2,466 3,708	6,144	6,144	
○生垣 サザンカ				170		42 21	m m ²	○	○	○	○	○	
合 計				170				42	42	21	84	42	
										2,487 3,708			
○野芝 ノシバ						997.0	123	○		○		○	
合 計						997	123	997 123		997 123		1,120	
○地被類 コクマザサ					4,680		130.0			○		○	
クマザサ					52,156		1,449.1		○	○		○	
フッキソウ					19,874		405.6			○		○	
合 計					76,710		1,984		1,449.0	1,984		1,984	
○刈取除草					1,540					○			
合 計					1,540					1,540			
○ツタ類 ナツツタ					1,247					○			
ティカズラ					1,107					○			
合 計					2,354		84			84			
レンガ舗装						763				○			
中の道周辺					1,165					○			
合 計					1,165					1,165			

上 中 木 数 量 表										
樹 名	H	C	W	数量	面積	剪定	防除	施肥	駆除	
○上中木 アキニレ		0.3		5		○	○			
アラカシ		0.3		27		○	○			
〃		0.6		3		○	○			
イヌシデ		0.3		9			○			
ウバメガシ		0.3		7		○	○			
エゴノキ		0.3		9		○	○			
エノキ		0.3		4		○	○			
カクレミノ		0.3		8			○			
カナメモチ		0.3		5		○	○			
クスノキ		0.3		2		○	○			
〃		0.6		12		○	○			
〃		1.0		4		○	○			
ケヤキ		0.6		22			○		○	
コナラ		0.3		39		○	○			
ゴヨウマツ		0.3		1		○	○			
サザンカ		0.3		24			○			
シイノキ		0.6		4		○	○			
〃		1.0		1		○	○			
シマサルスベリ		0.3		2		○	○			
シラカシ		0.3		11		○	○			
スダジイ		0.3		2			○			
ソメイヨシノ		0.3		4			○			
ソヨゴ		0.3		24			○			
タブノキ		0.6		3		○	○			
タムシバ		0.3		2			○			
トチノキ		0.3		1			○			
ネズミモチ		0.3		3			○			
小 計				238		139	238		22	

上 中 木 数 量 表										
樹 名	H	C	W	数量	面積	剪定	防除	施肥	駆除	
ハナミズキ		0.3		4			○			
ヒメシャラ		0.3		3			○			
〃		0.6		2			○			
ムクゲ		0.3		20			○			
ムクノキ		0.3		6		○	○			
モチノキ		0.3		10		○	○			
〃		1.0		1		○	○			
ヤブニッケイ		0.3		14		○	○			
ヤマザクラ		0.6		10			○			
ヤマボウシ		0.3		1			○			
ヤマモモ		0.3		3		○	○			
〃		0.6		10		○	○			
ユズリハ		0.3		8			○			
スダジイ		0.6		10		○	○			
ヤブツバキ		0.3		25			○			
トキワマンサク	2.0			7			○			
ロウバイ	2.0			9			○			
カイノキ		0.3		1		○	○			
マンサク	2.0			4			○			
サクラ苗木	2.0			39			○			
〃 図書館裏	2.0			25			○			
小 計				212		55	212			
合 計				450		194	450		22	
C<0.3ゴヨウマツ				1		1	1			
C<0.3				283		145	283			
C<0.6				76		42	76		22	
C<1.0				6		6	6			
H<2.0				84			84			

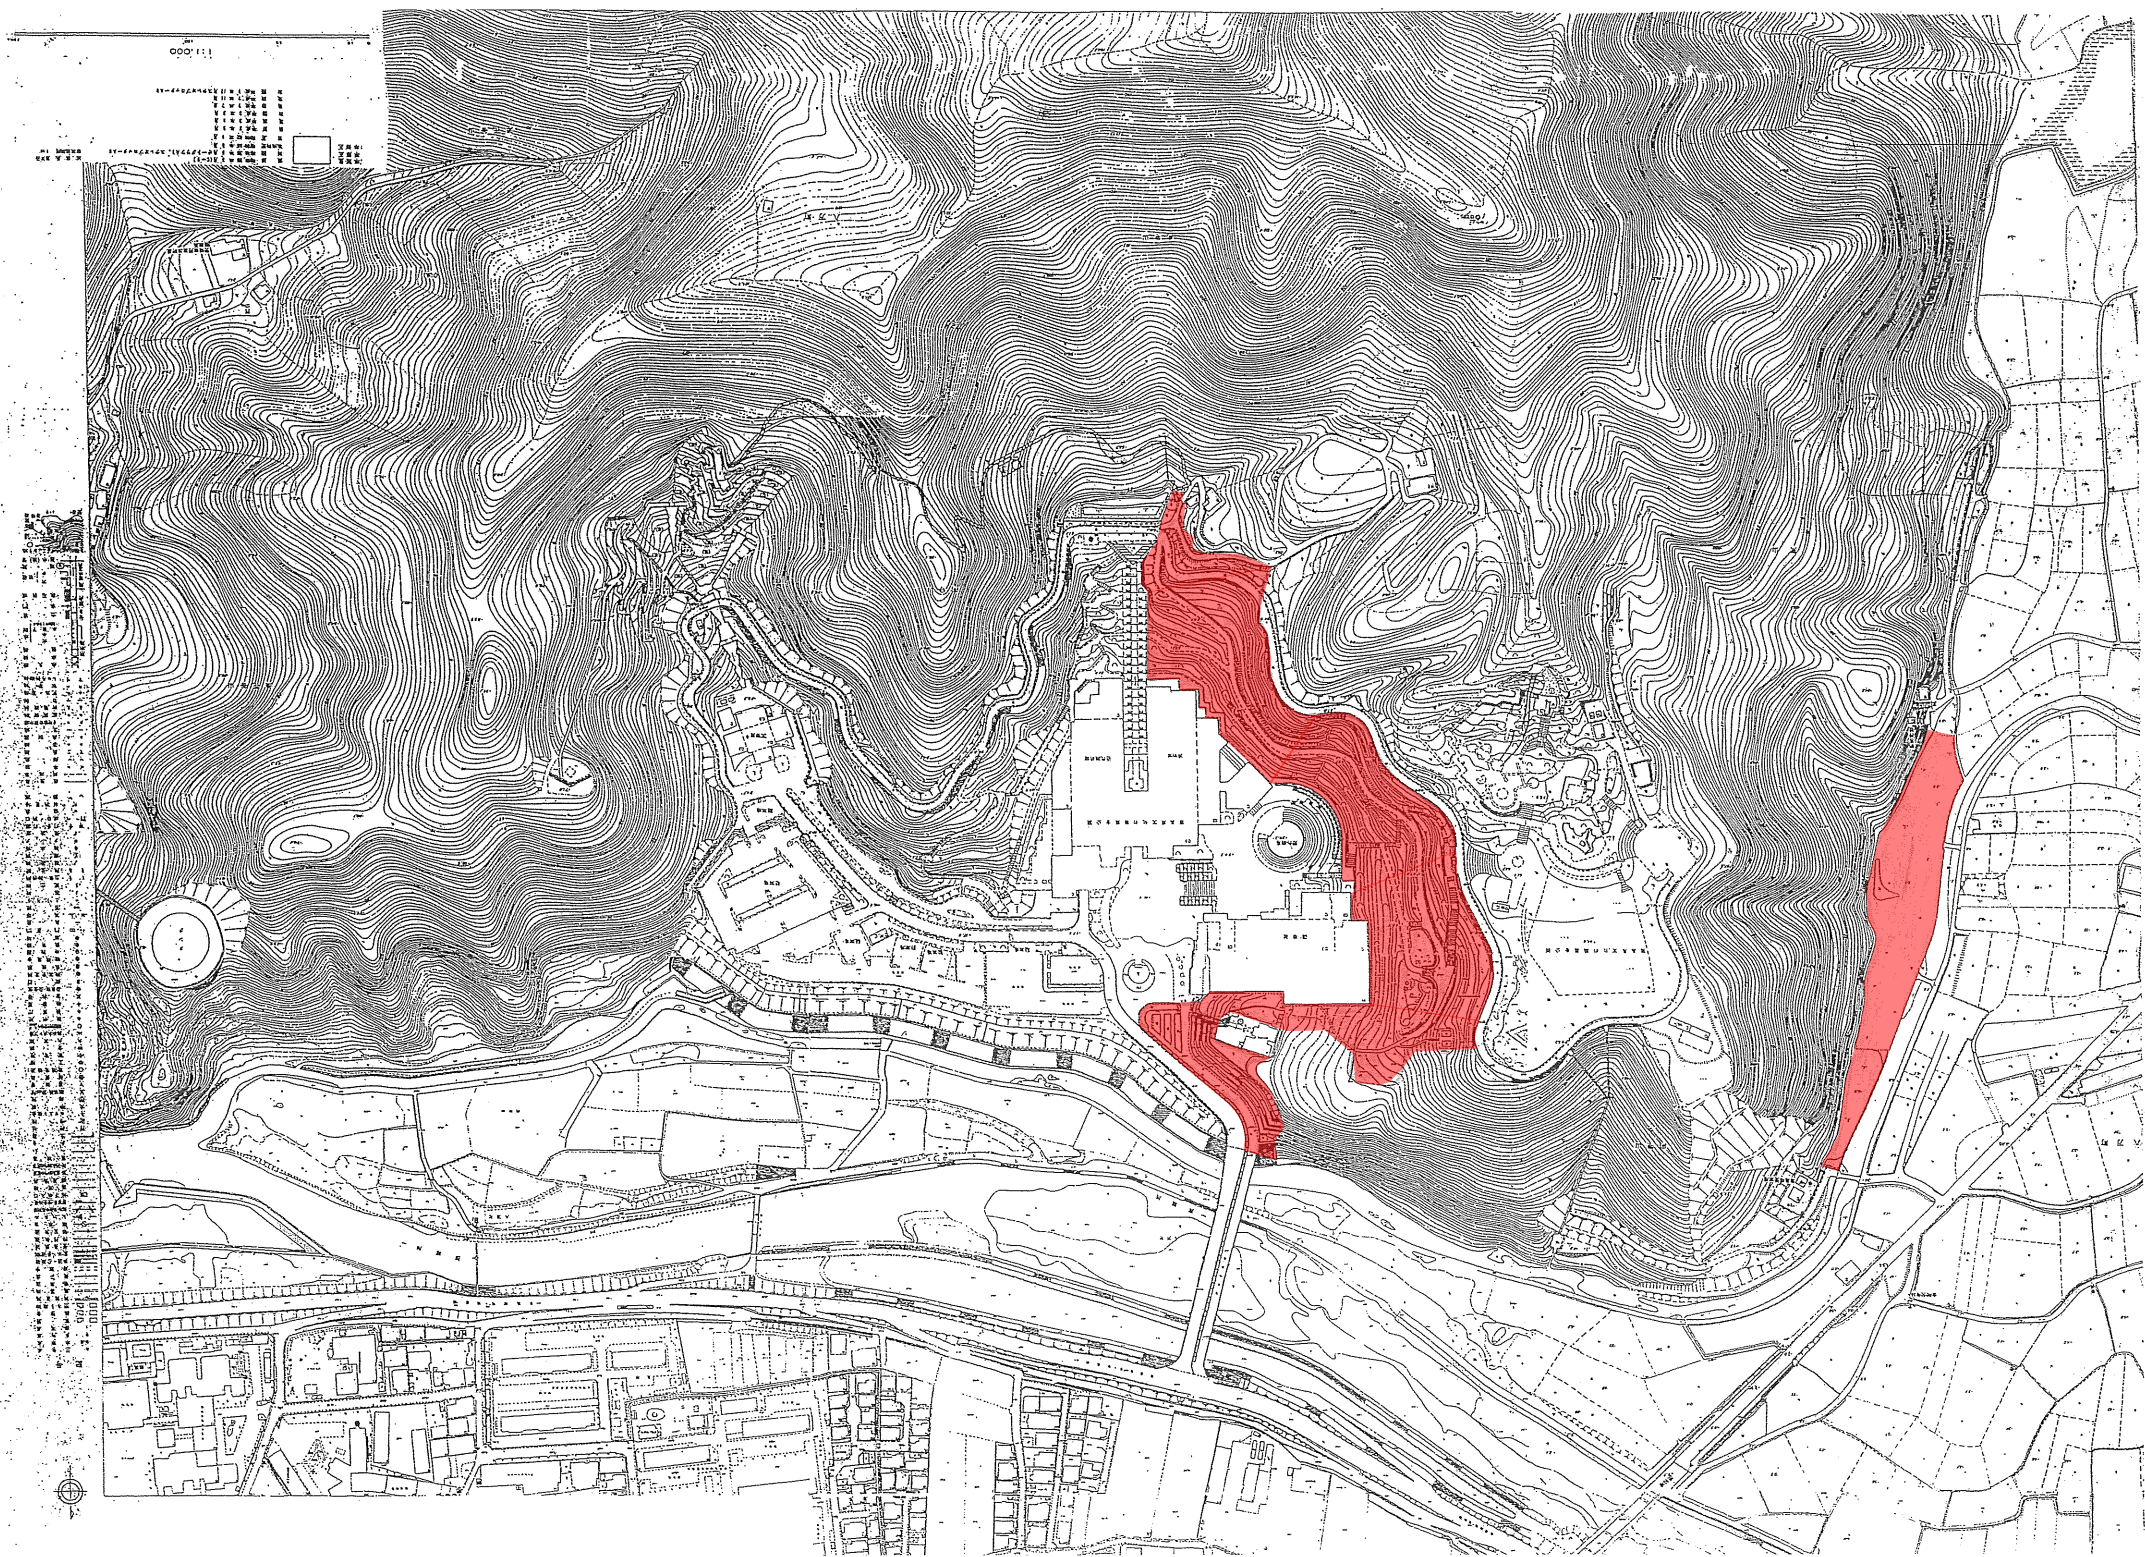

ア	ソメイシロ	2.5	0.1	0.6	4	1本専任
イ	ソメイ	2.5	0.1	0.6	4	1本専任
エ	ソメイ	2.5	0.1	0.6	4	2本専任
カ	ダッパ	4.5	0.6	1.8	3	3本専任
キ	タナシ	4.0	0.3	1.0	2	4本専任
ク	トウワケヤナ	2.0	0.6	0.6	7	7本専任
ケ	ハナミズキ	4.5	0.3	1.0	1	4本専任
コ	ハナミズキ (紅)	4.0	0.15	1.0	1	1本専任
サ	ハナミズキ (白)	5.0	0.35	1.0	2	2本専任
シ	ヒシヤク	1.5	0.5	0.5	3	2本専任
ス	ヒシヤク	4.0	0.5	0.5	6	9本専任
セ	ミズギ	2.0	0.6	0.6	4	4本専任
ソ	ミズギ	2.0	0.6	0.6	4	1本専任
タ	ミノノ	4.0	0.2	1.4	2	2本専任
チ	ミノノ	4.0	0.2	1.2	10	2本専任
ツ	ミノノ	6.0	0.7	3.5	1	4本専任
テ	ツツミ	1.0	0.5	0.5	1	1本専任
ト	ツツミ	2.5	0.1	0.5	2	2本専任
ナ	ツツミ	2.0	0.1	0.5	14	7本専任
ニ	ツツミ	2.5	0.1	0.5	10	4本専任
ノ	ツツミ	3.5	0.1	0.6	1	2本専任
ハ	ヤマモモ	5.0	0.1	0.4	2	2本専任
ヒ	ヤマモモ	4.0	0.4	1.0	1	3本専任
フ	ヤマモモ	5.5	0.2	1.0	2	4本専任
ボ	ロウバイ	2.0	0.6	0.6	4	7本専任
ド	アゲハ (雄ノ)	2.0	0.6	0.6	4	7本専任

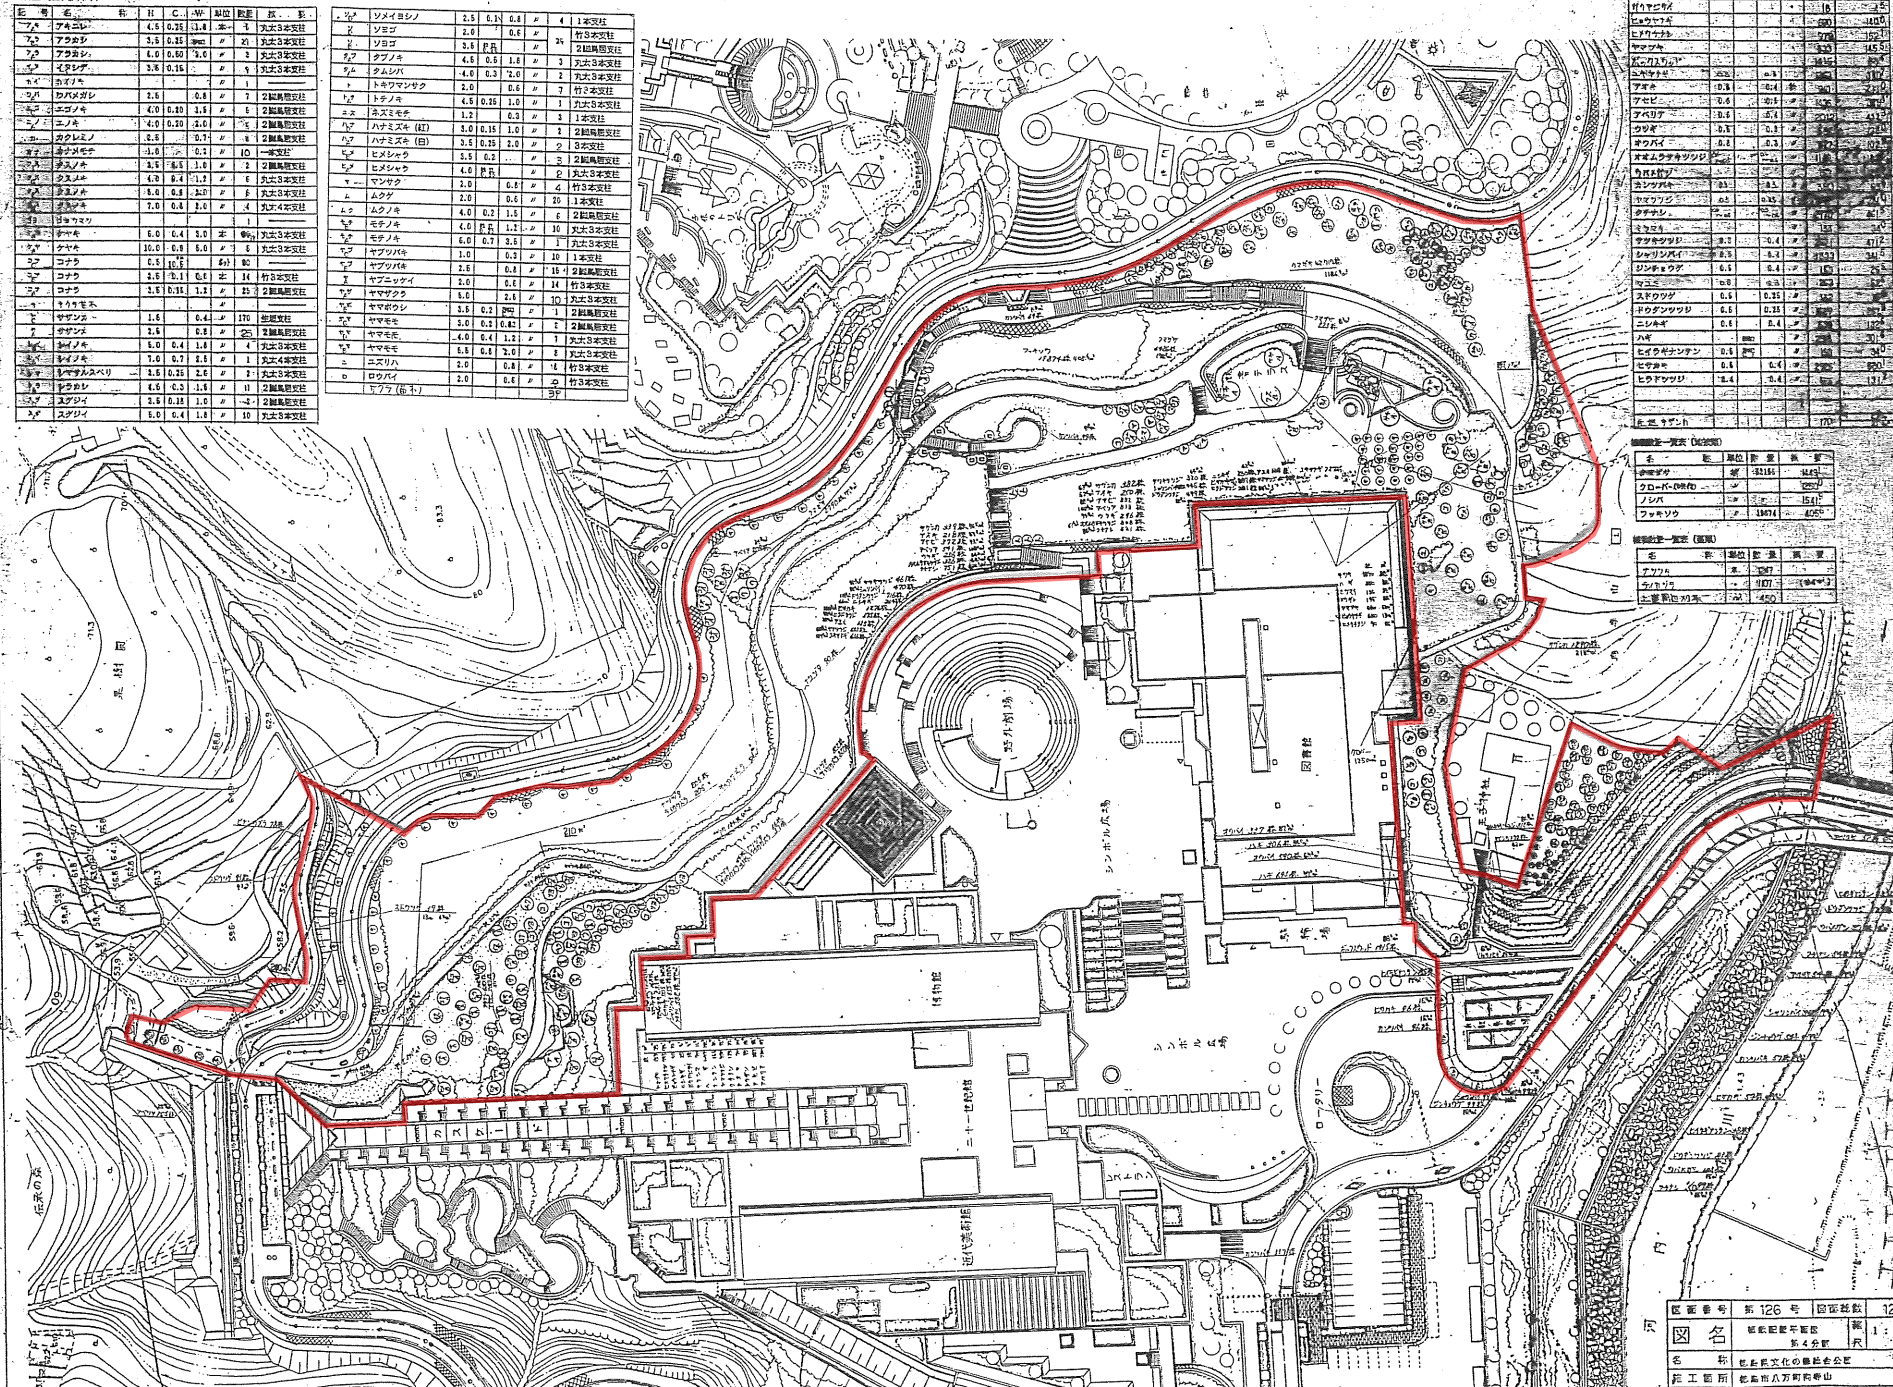

品名	単位	数量	単価
金型ザク	個	32155	14.5
クローバー(0470)	個		15.0
ノシバ	個		15.0
フッキソウ	個	1876	10.5

名	称	型	数	量	備	考
ア774		本	107			
テ1019		冊	107			

图面番号	第 126 号	図面枚数	128 張
図名	板敷町平野田 第 4 分區	縮尺	1:500
名称	邑東文化の継承会館		
施工箇所	板敷市八戸町幸山		
工事種別	板敷町工事		
所屬年度	平成	年度	工事番号
所長	係長	股長	製図 板敷土木